

SZCZEGÓŁ "A"
skala 1:25

WYŚCIELIĆ AGROWŁÓKNINĄ CZARNĄ
ORAZ OBSYPAC KORĄ Z DRZEW IGLASTYCH


OBRZEŻE BETONOWE 8x30cm

KOSTKA BETONOWA
PROSTOKĄTNA GR. 6cm, GRAFITOWA

KOSTKA BETONOWA
PROSTOKĄTNA GR. 6cm, SZARA

KOSZ NA ŚMIECI
BETONOWY 40L

SŁUP OGŁOSZENIOWY

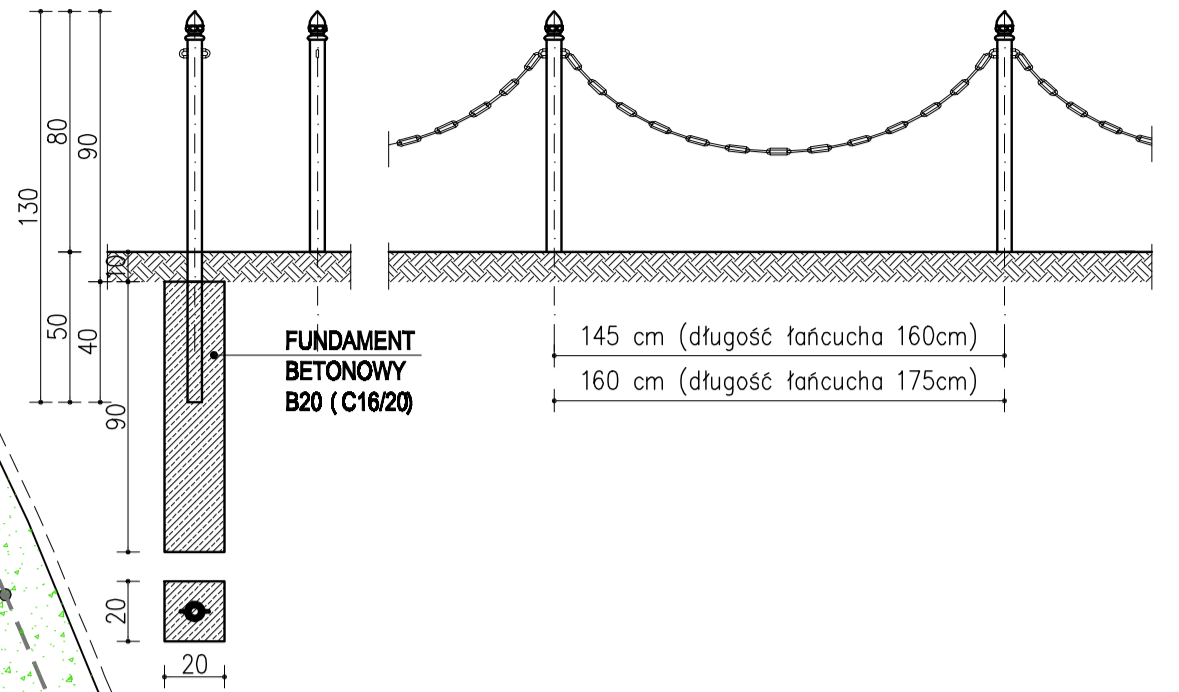

- 1 - KLON POLNY
- 2 - SOSNA GÓRSKA PUMILIO
MIN. C5 WYSOKOŚĆ 40-50 cm



- 3 - HORTENSJA BUKIETOWA LIMELIGHT
C5 WYSOKOŚĆ 60-80cm



- 4 - RÓŻA OKRYWOWA THE FAIRY
C 1.5 WYSOKOŚĆ 20-30cm
15 SZT.



- 5 - KLOMBY KWIATOWE ϕ 100cm

SŁUPEK ŻELIWNY ϕ 50
KOLOR RAL 9005
21 SZTUK

ŁAŃCUCH STALOWY KLASYCZNY
KOLOR RAL 9005
DŁUGOŚĆ 33mb

PROJEKTOWANA FONTANNA
GRANITOWA 3 STOPNIOWA
2 SZTUKI



1. KOSTKA BETONOWA PROSTOKĄTNA SZARA	78,00 m ²
2. KOSTKA BETONOWA PROSTOKĄTNA GRAFITOWA	6,00 m ²
3. OBRZEŻE BETONOWE 8x30x100cm	68,00 mb
4. KOSTKA GRANITOWA SZARA FRAKCJA 6/8cm	2,00 m ²

SZCZEGÓŁY ZAGOSPODAROWANIA TERENU

Przedsiębiorstwo Obsługi Budownictwa "ADP" s.c.	
48-100 Głubczyce, ul.Kochanowskiego 11, tel.(77) 485 2960 NIP 748-10-01-323	
TEMAT	PROJEKT ZAGOSPODAROWANIA TERENU CZĘŚCI DZ. NR 540 PRZY REMIZIE OSP W KORFANTOWIE (WYKONANIE UTWARDZENIA TERENU, BUDOWA ELEMENTÓW MAŁEJ ARCHITEKTURY ORAZ WYKONANIE NASADZEŃ)
ADRES	DZ. NR 540, KORFANTÓW, OBRĘB KORFANTÓW, GMINA KORFANTÓW, POWIAT NYSKI
INWESTOR	GMINA KORFANTÓW UL. RYNEK 4, 48-317 KORFANTÓW
Tytuł RYSUNKU	SZCZEGÓŁY ZAGOSPODAROWANIA TERENU
AUTOR	mgr inż. arch. Wiesław Kowalik 369/85
	SKALA 1:50
	11.2013
	RYS. NR 2