



SZCZEGÓŁ OBRZEŻA
skala 1:10

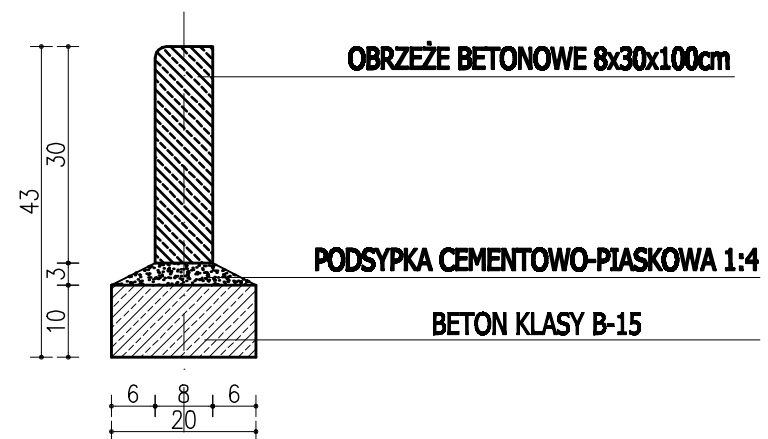

PRZEKRÓJ POPRZECZNY
skala 1:25

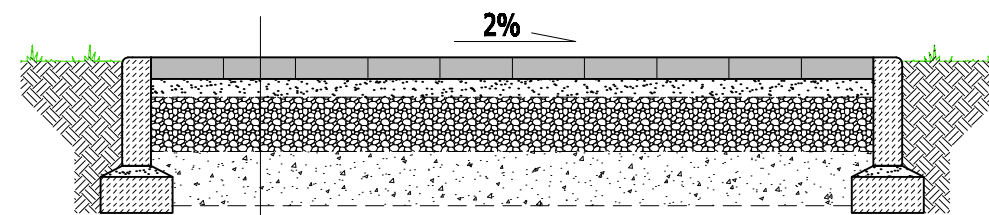

KOSTKA BETONOWA PROSTOKĄTNA	6cm
PODSYPKA PIASKOWA	5cm
PODBUDOWA Z TŁUCZNIAMI KAMIENNEGO	15cm
PODBUDOWA Z POSPÓŁKI	15cm

Przedsiębiorstwo Obsługi Budownictwa "ADP" s.c.

48-100 Głubczyce, ul.Kochanowskiego 11, tel.(77) 485 2960 NIP 748-10-01-323

TEMAT	PROJEKT ZAGOSPODAROWANIA TERENU CZĘŚCI DZ. NR 540 PRZY REMIZIE OSP W KORFANTOWIE (WYKONANIE UTWARDZENIA TERENU, BUDOWA ELEMENTÓW MAŁEJ ARCHITEKTURY ORAZ WYKONANIE NASADZEŃ)	
ADRES	DZ. NR 540, KORFANTÓW, OBREB KORFANTÓW, GMINA KORFANTÓW, POWIAT NYSKI	
INWESTOR	GMINA KORFANTÓW UL. RYNEK 4, 48-317 KORFANTÓW	
TYTUŁ RYSUNKU	PRZEKRÓJ PRZEZ CHODNIK	SKALA 1:25, 1:10
AUTOR	mgr inż. arch. Wiesław Kowalik 369/85	11.2013 RYS. NR 3