


INSTALACJA WENTYLACJI MECHANICZNEJ

PRZEKRÓJ A-A s k a l a : 1 : 75

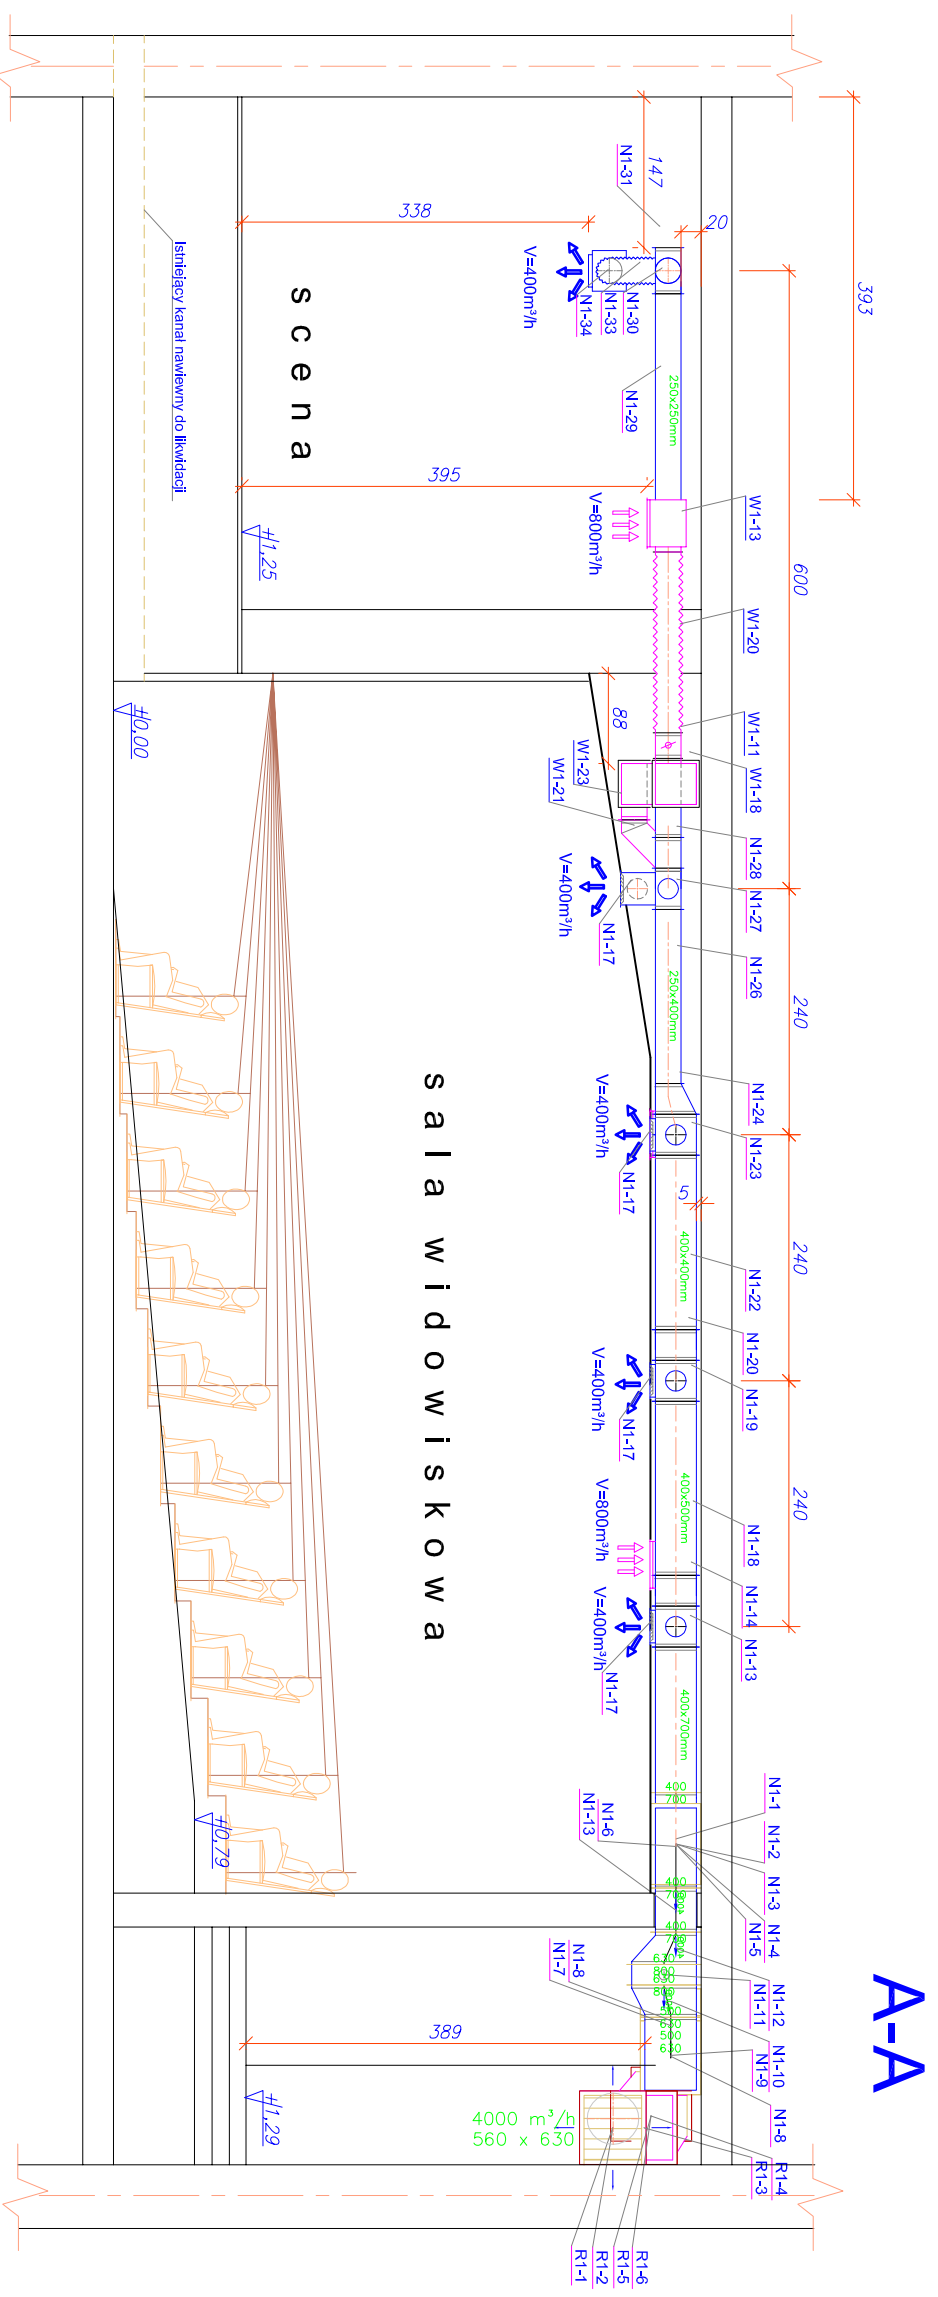

AUTOR	inż. Józef Lis				
NR UPR. PROJ.	33/87/OJ				
OPRACOWAŁ	inż. Ryszard Kaszowski				
NR UPR. PROJ.	151/89/OJ				
SPRAWDZIŁ	mjr inż. Maciej Wysztyński				
NR UPR. PROJ.	OPL/0448/POO5/08				
PRZEKRÓJ A-A		SKALA	1 : 75		
		BRANŻA:	INSTAL.		
				KONSORCJUM PROJEKTOWE	
				PROJEKTOWANIE I NADZOR	
				48-300 NYSA Os. Podzamcze tel.433-13-83	
				AutocAD R14 ENG.	
UMOWA	-	FAZA	P.T.I.		
DATA	05.2012r.				