INSTALACJA WENTYLACJI MECHANICZNEJ

PRZEKRÓJA-A s k a l a : 1 : 75

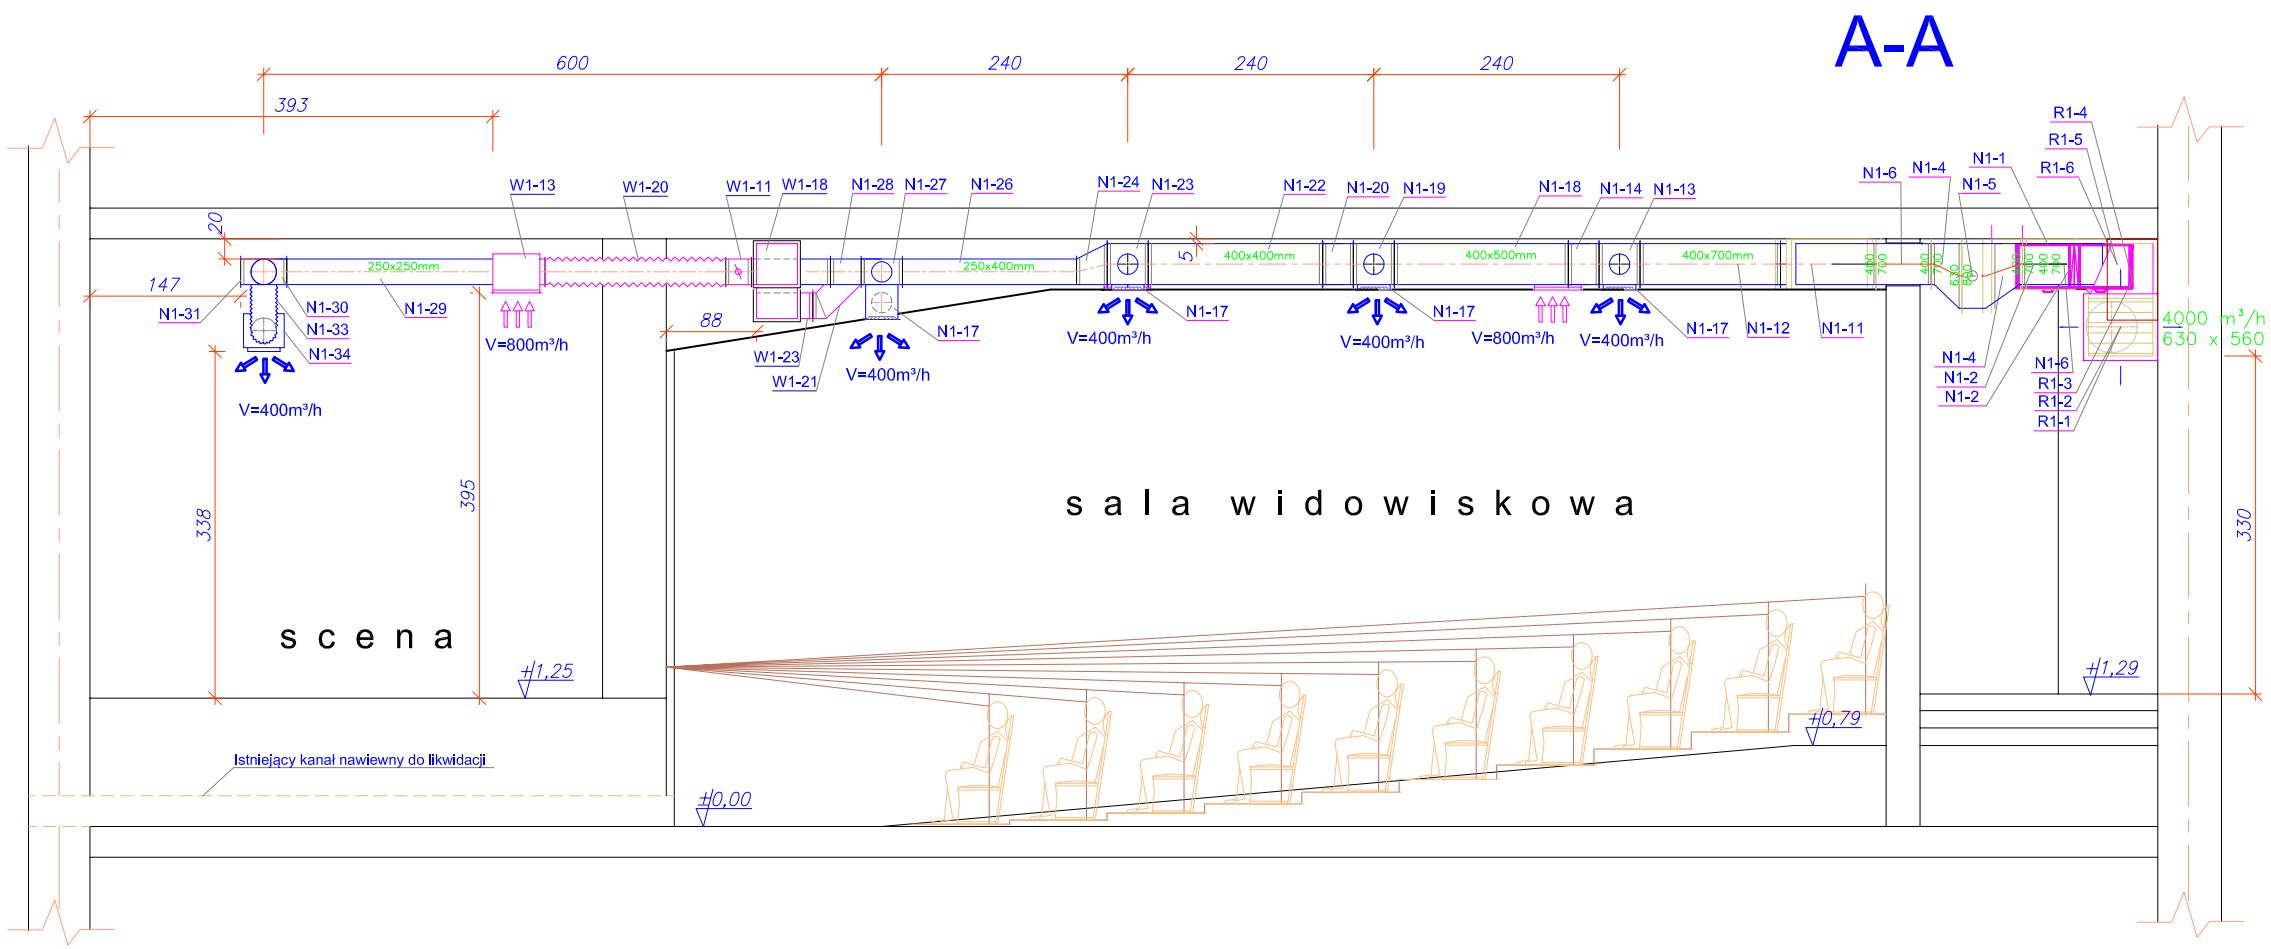

AUTOR	inż. Józef Lis			INSTALACJA WENTYLACJI MECHANICZNEJ	UMOWA –
NR UPR. PROJ.	33/87/Op			MODERNIZACJA INSTALACJI WENTYLACJI MECHANICZNEJ SALI WIDOWISKOWEJ DOMU KULTURY W KORFANTOWIEH	FAZA P.T.I.
OPRACOWAŁ	inż. Ryszard Kaszowski			ul. Rynek 10, 48–317 Korfantów	DATA 05.2012r.
NR UPR. PROJ.	151/89/Op				
SPRAWDZIŁ	mgr inż. Maciej Wyszyński				
NR UPR. PROJ.	OPL/0448/POO5/08				
PRZEKRÓJ A-A		SKALA	1:75	KONSORCJUM PROJEKTOWE	Rys. **02w.m.**
Gmina Korfantów, ul. Rynek 4, 48–317 Korfantów		BRANZA:	INSTAL.	PROJEKTOWANIE I NADZÓR 48-300 NYSA Os.Podzamcze tel.433-13-83	AutoCAD R14 ENG.