


# INSTALACJA WENTYLACJI MECHANICZNEJ

## PRZEKRÓJ B-B s k a l a : 1 : 75

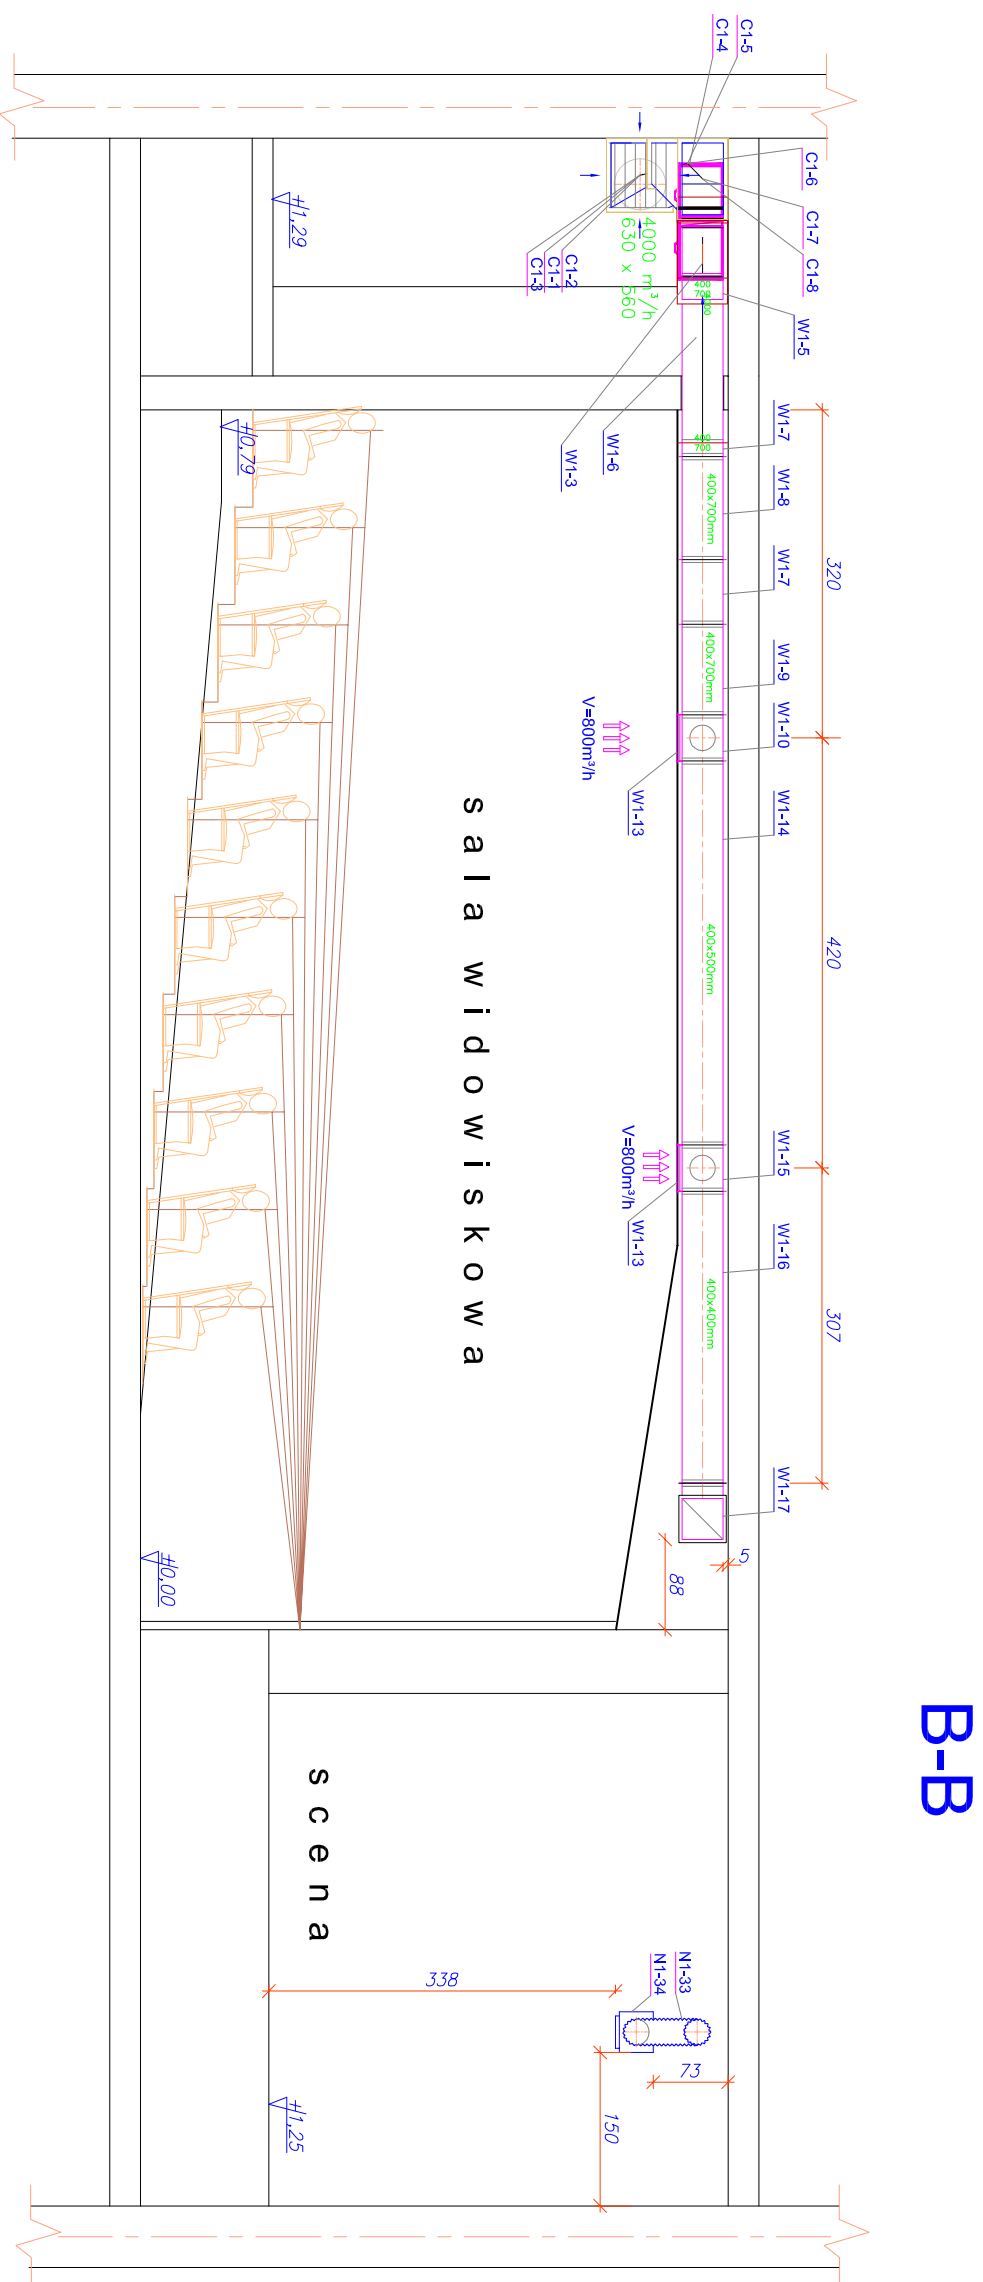

AUTOR	inż. Józef Lis				
NR UPR. PROJ.	33/87/OJ				
OPRACOWAŁ	inż. Ryszard Kaszowski				
NR UPR. PROJ.	151/89/OJ				
SPRAWDZIŁ	mjr inż. Maciej Wysztyński				
NR UPR. PROJ.					
<b>PRZEKRÓJ B-B</b>		SKALA	1 : 75		
		BRANZA:	INSTAL.		
		<b>KONSORCJUM PROJEKTOWE</b>			
		PROJEKTOWANIE I NADZOR			
		48-300 NYSA Os. Podzamcze tel.433-13-83			
		UMOWA	-		
		FAZA	P.T.I.		
		DATA	05.2012r.		
		Rys.			
			<b>03w.m.</b>		
			AutoCAD R14 ENG.		

Gmina Korfańców, ul. Rynek 4, 48-317 Korfańców