


# INSTALACJA WENTYLACJI MECHANICZNEJ

## PRZEKRÓJ B-B s k a l a : 1 : 5 0

D-D

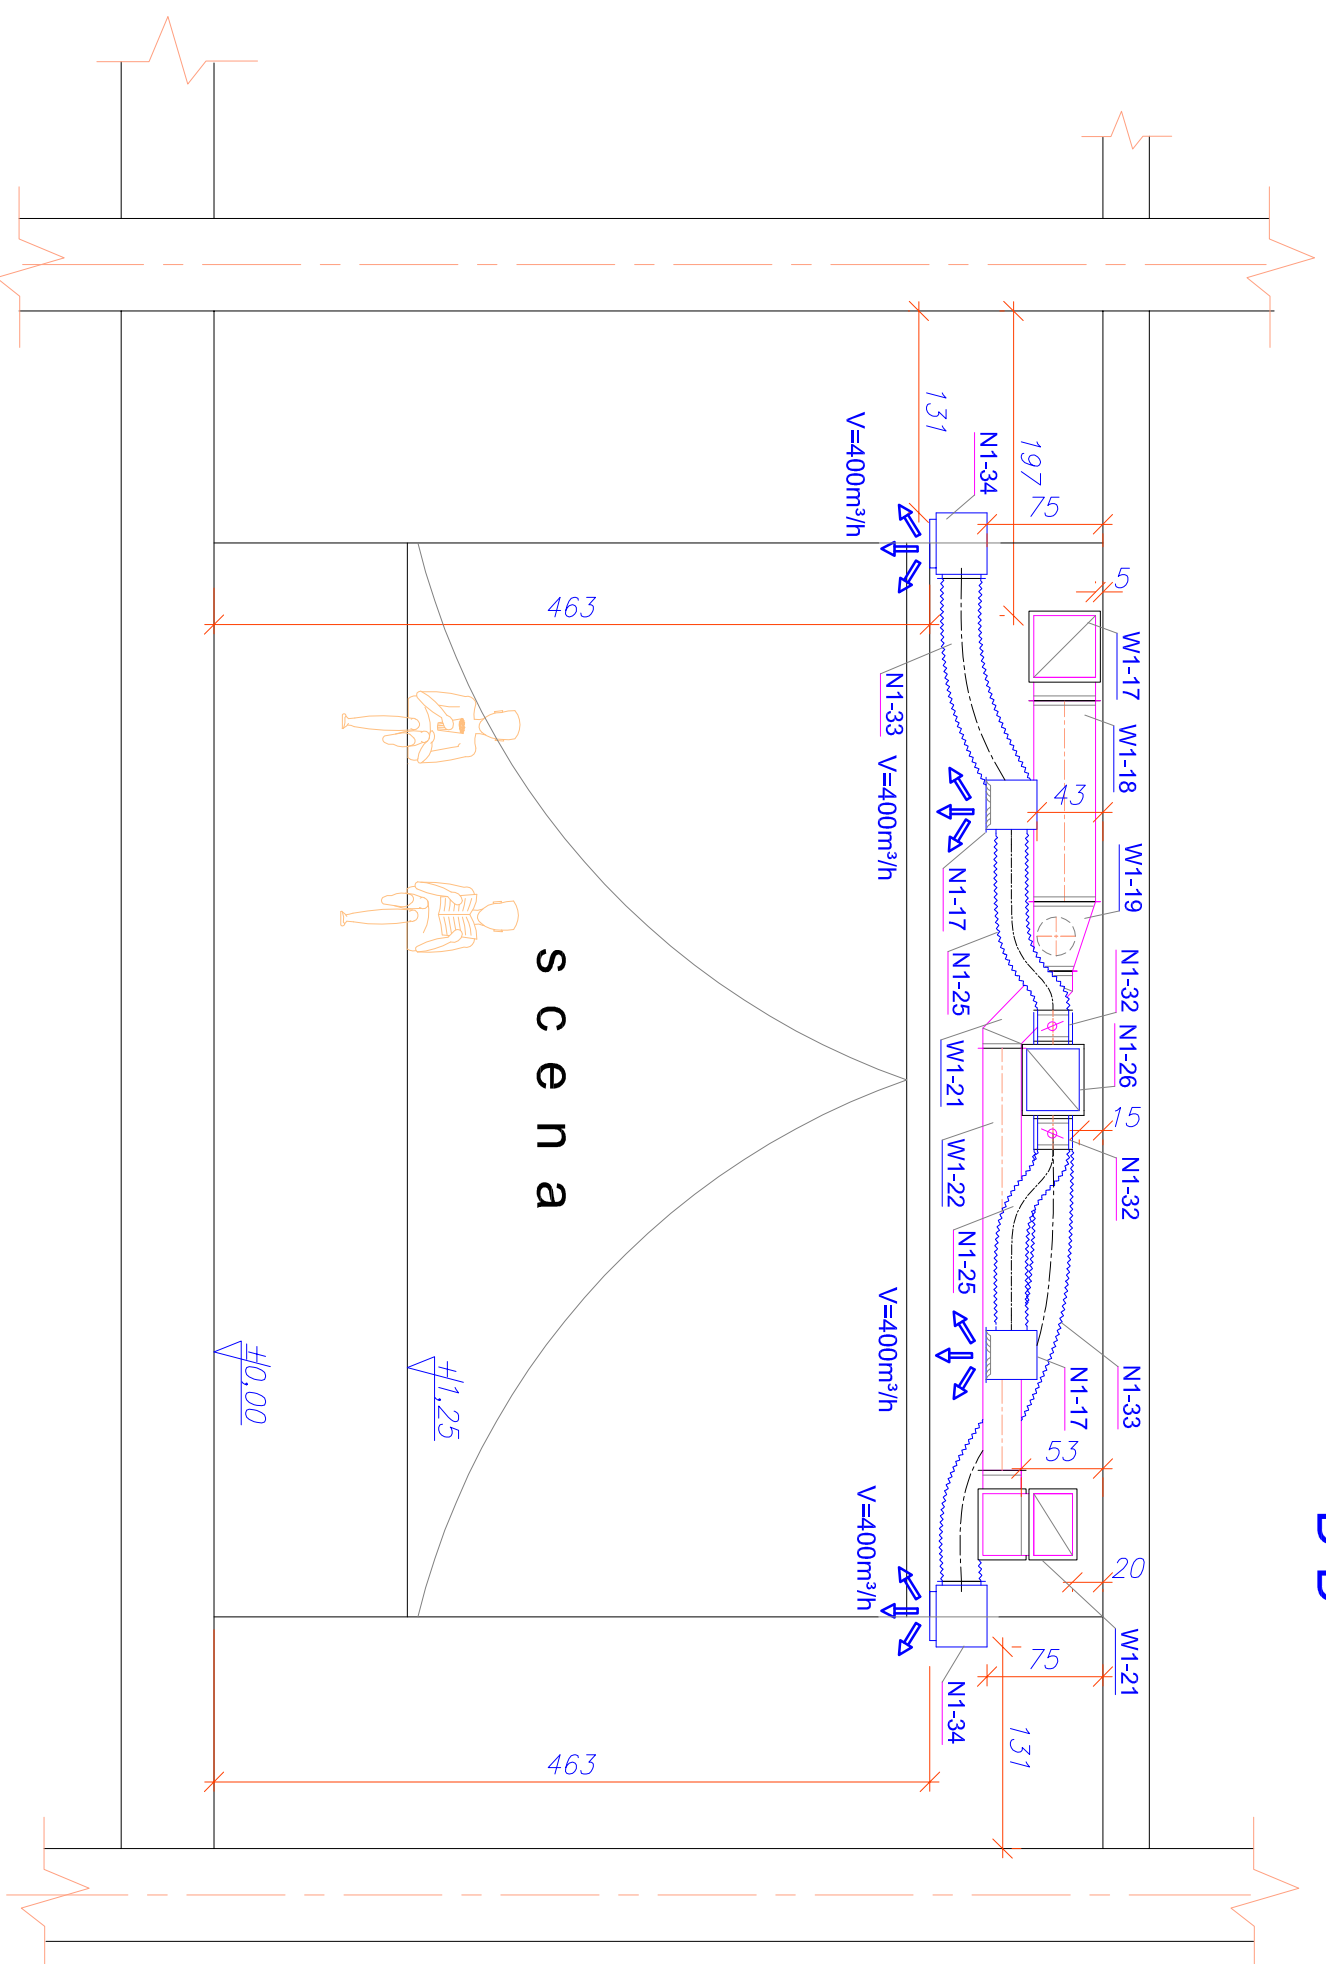

AUTOR	inż. Józef Lis	UMOWA	—
NR UPR. PROJ.	33/87/OD	FAZA	P.T.L.
OPRACOWAL	inż. Ryszard Kaszowski	DATA	05.2012r.
NR UPR. PROJ.	151/89/Op		
SPRAWDZIK	mgr inż. Maciej Wyszynski		
NR UPR. PROJ.	OPL/0448/PO05/08		
<b>PRZEKRÓJ D-D</b>		SKALA	1:50
Gmina Korfontów, ul. Rynek 4, 48-317 Korfontów		BRANŻA:	INSTAL.
INSTALACJA WENTYLACJI MECHANICZNEJ		<b>KONSORCJUM PROJEKOWE</b>	
MODERNIZACJA INSTALACJI WENTYLACJI MECHANICZNEJ SALI WIDOWISKOWEJ DOMU KULTURY W KORFANTOWIEH		PROJEKTOWANIE I NADZOR	
ul. Rynek 10, 48-317 Korfontów		48-300 NYSA Os.Podzamcze tel.433-13-83	
		Rys- AutoCAD R14 ENG.	