INSTALACJA WENTYLACJI MECHANICZNEJ

PRZEKRÓJ E-E skala: 1:50

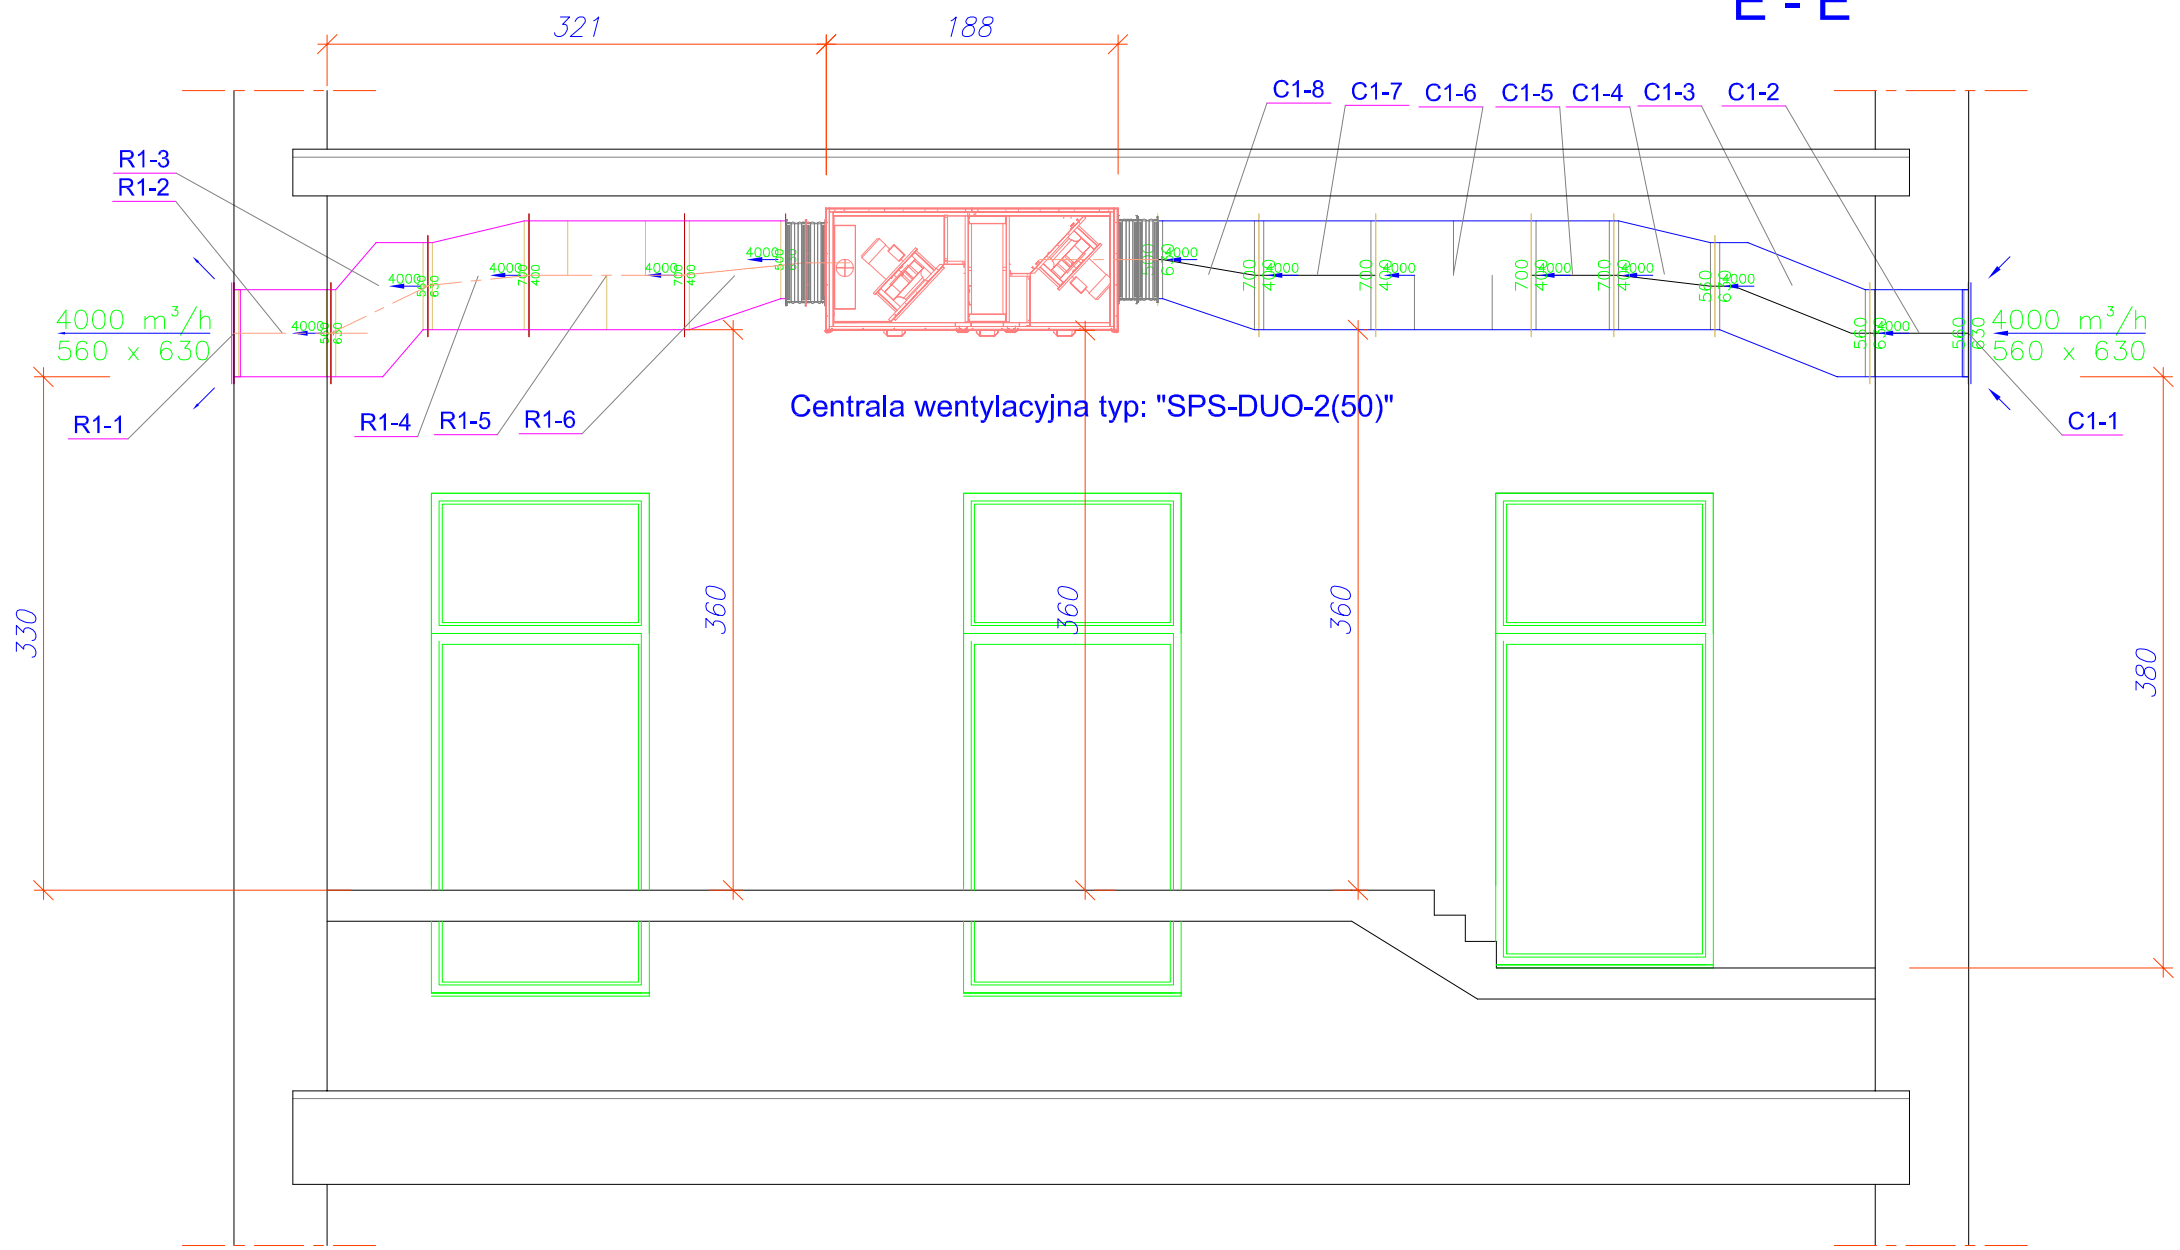

AUTOR	inż. Józef Lis		
NR UPR. PROJ.	33/87/Op		
OPRACOWAŁ	inż. Ryszard Kaszowski		
NR UPR. PROJ.	151/89/Op		
SPRAWDZIŁ	mgr inż. Maciej Wyszyński		
NR UPR. PROJ.	OPL/0448/POO5/08		

PRZEKRÓJ E-E

Gmina Korfantów, ul. Rynek 4, 48–317 Korfantów

SKALA 1:50

BRANZA: INSTAL.

INSTALACJA WENTYLACJI MECHANICZNEJ

MODERNIZACJA INSTALACJI WENTYLACJI MECHANICZNEJ SALI WIDOWISKOWEJ DOMU KULTURY W KORFANTOWIEH

ul. Rynek 10, 48–317 Korfantów

KONSORCJUM PROJEKTOWE

PROJEKTOWANIE I NADZÓR

48-300 NYSA Os.Podzamcze tel.433-13-83

UMOWA –

FAZA P.T.I.

DATA 05.2012r.

Rys. 06`w.m.

AutoCAD R14 ENG.