


INSTALACJA WENTYLACJI MECHANICZNEJ

PRZEKRÓJ F-F s k a l a : 1 : 50

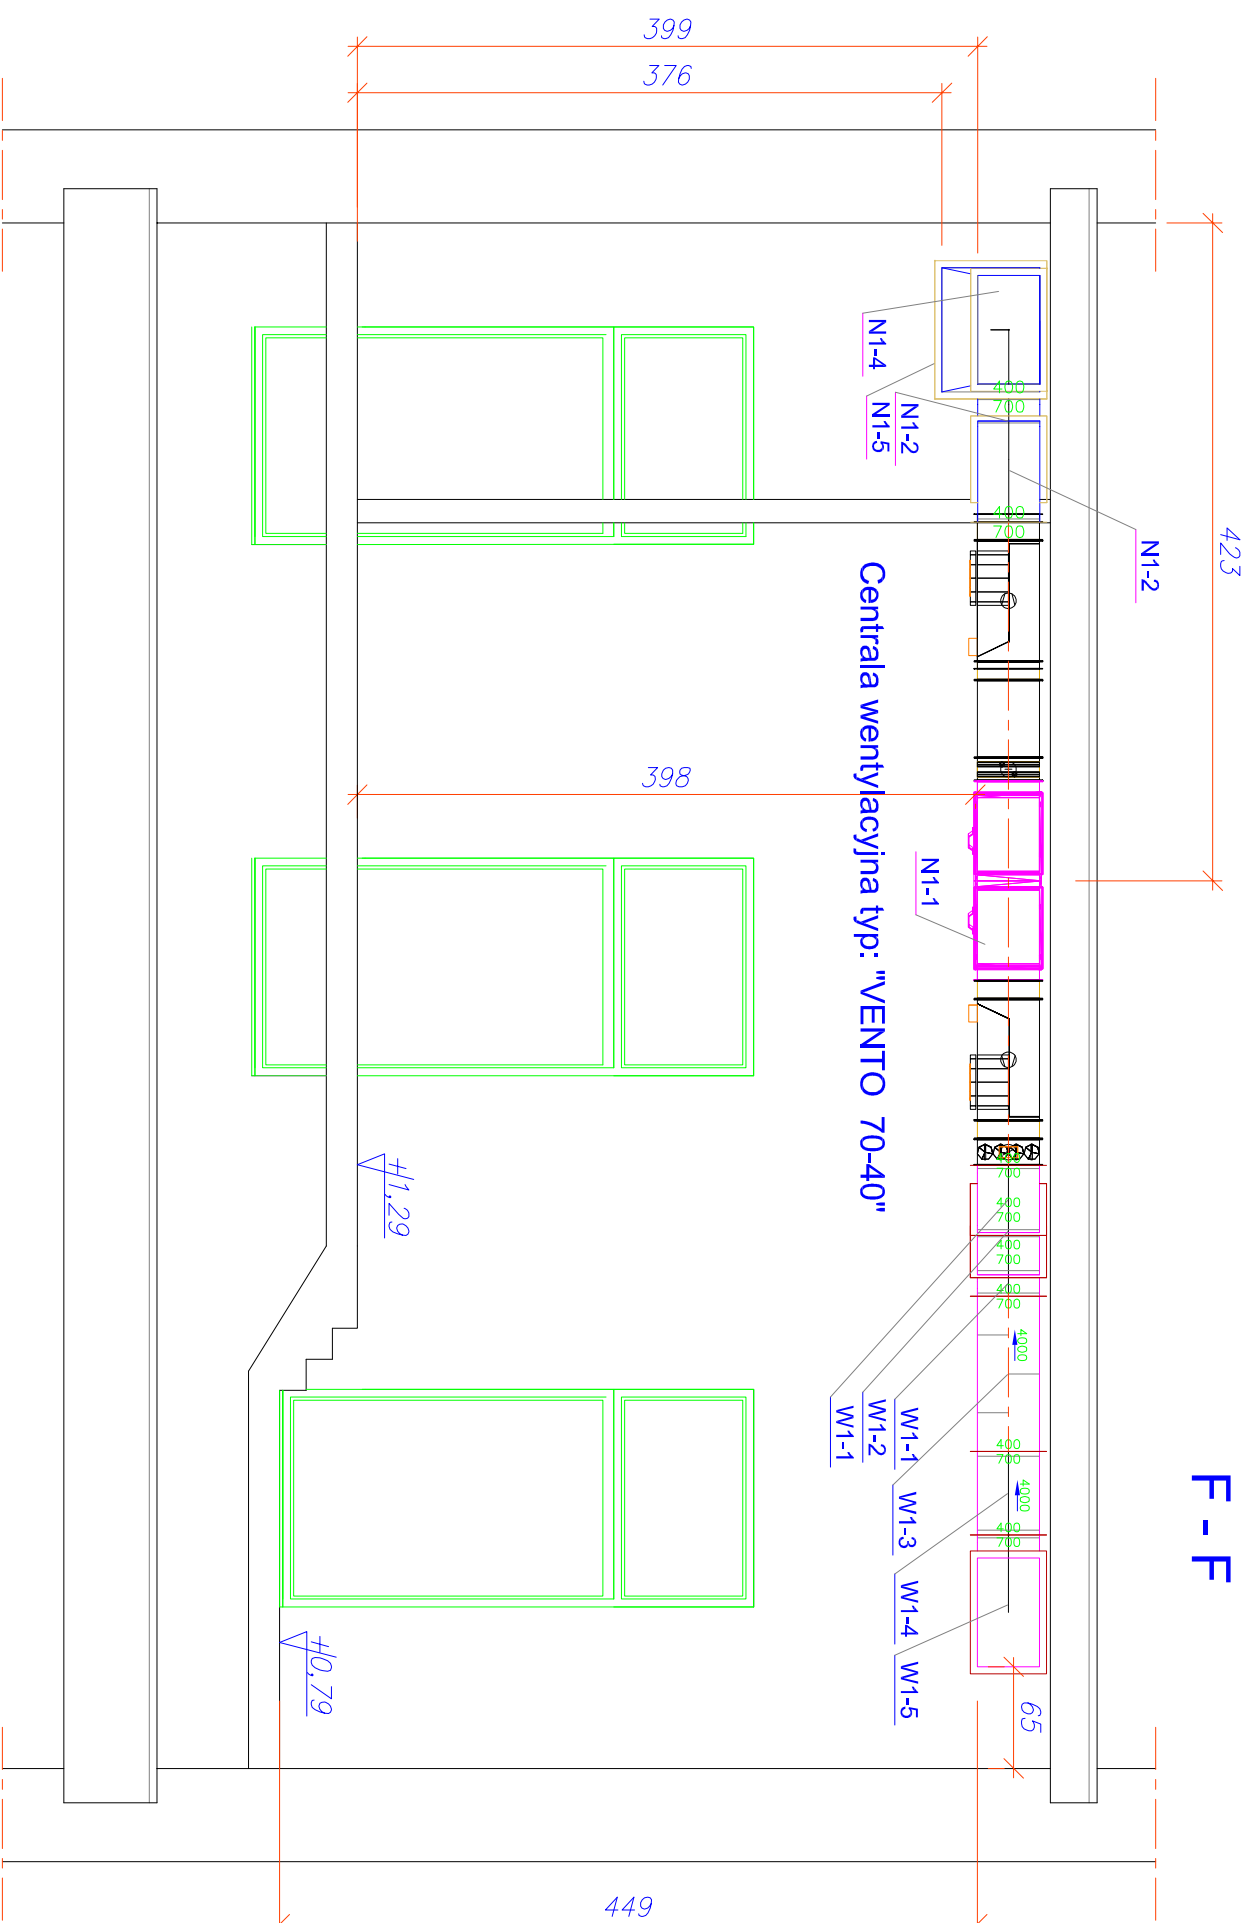

AUTOR	inż. Józef Lis			UMOWA	-
NR UPR. PROJ.	33/87/0P			FAZA	P.T.I.
OPRACOWAL	inż. Ryszard Kaszowski			DATA	05.2012r.
NR UPR. PROJ.	151/89/Op				
SPRAWDZIŁ	mpr. inż. Maciej Wyszynski				
NR UPR. PROJ.	OPI/0448/PO05/08				
PRZEKRÓJ F-F				SKALA	1:50
Gmina Korfontów, ul. Rynek 4, 48-317 Korfontów				BRANŻA:	INSTAL.
				KONSORCJUM PROJEKTOWE	
				PROJEKTOWANIE I NADZÓR	
				48-300 NYSA Os.Podzamcze tel.433-13-83	
				AutocAD R14 ENG.	