


# INSTALACJA WENTYLACJI MECHANICZNEJ

## SCHEMAT INSTALACJI WYWIEWNEJ

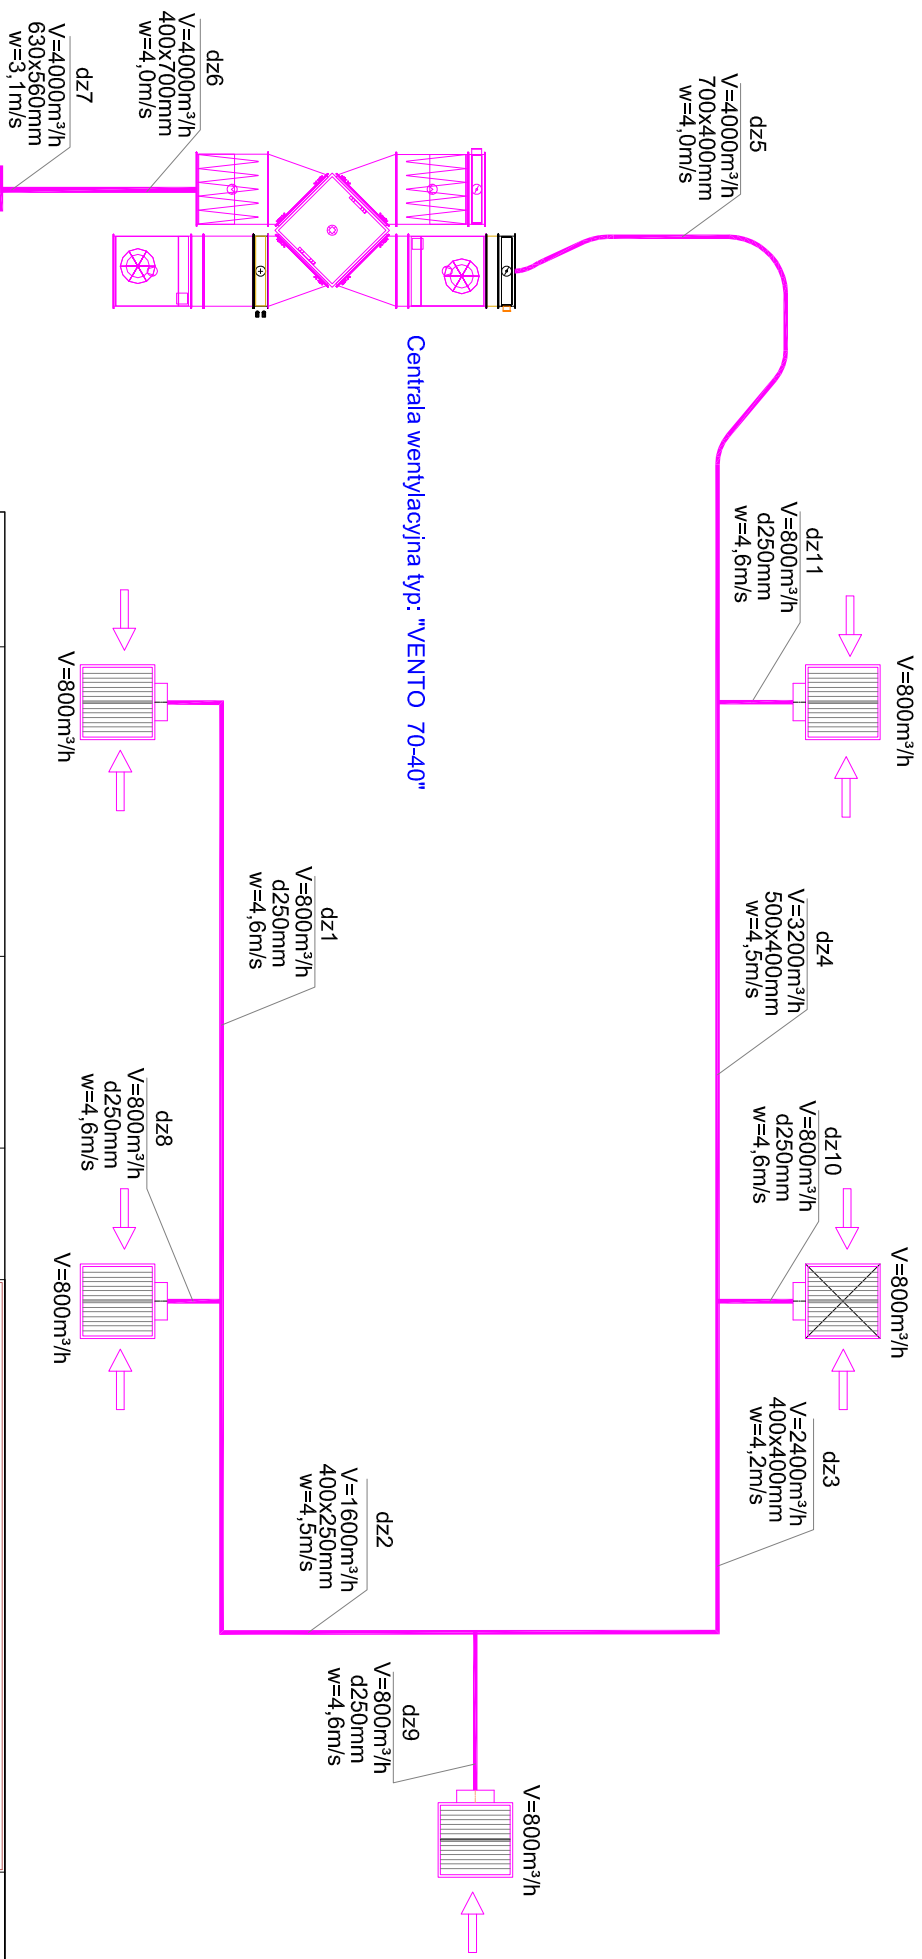

AUTOR	inż. Józef Lis				
NR.UPR. PROJ.	33/87/Op				
OPRACOWAŁ	inż. Ryszard Kaszowski				
NR.UPR. PROJ.	151/89/Op				
SPRAWDZIŁ	mgr inż. Maciej Wszvński				
NR.UPR. PROJ.	OP/0448/PO05/08				
INSTALACJA WENTYLACJI MECHANICZNEJ		UMOWA			
MODERNIZACJA INSTALACJI WENTYLACJI MECHANICZNEJ		FAZA			
SALI WIDOWISKOWEJ DOMU KULTURY W KORFANTOWIEH		P.T.I.			
ul. Rynek 10, 48-317 Korfantów		DATA			
		05.2012r.			

### SCHEMAT WYWIEWU

Gmina Korfantów, ul. Rynek 4, 48-317 Korfantów		SKALA	1:50	BRANŻA:	INSTAL.	<b>KONSORCJUM PROJEKTOWE</b>	PROJEKTOWANIE I NADZOR	48-300 NYSA Os. Podzamcze tel.433-13-83	Rys.	AutocAD R14 ENG.