


INSTALACJA WENTYLACJI MECHANICZNEJ

SCHEMAT INSTALACJI NAWIEWNEJ

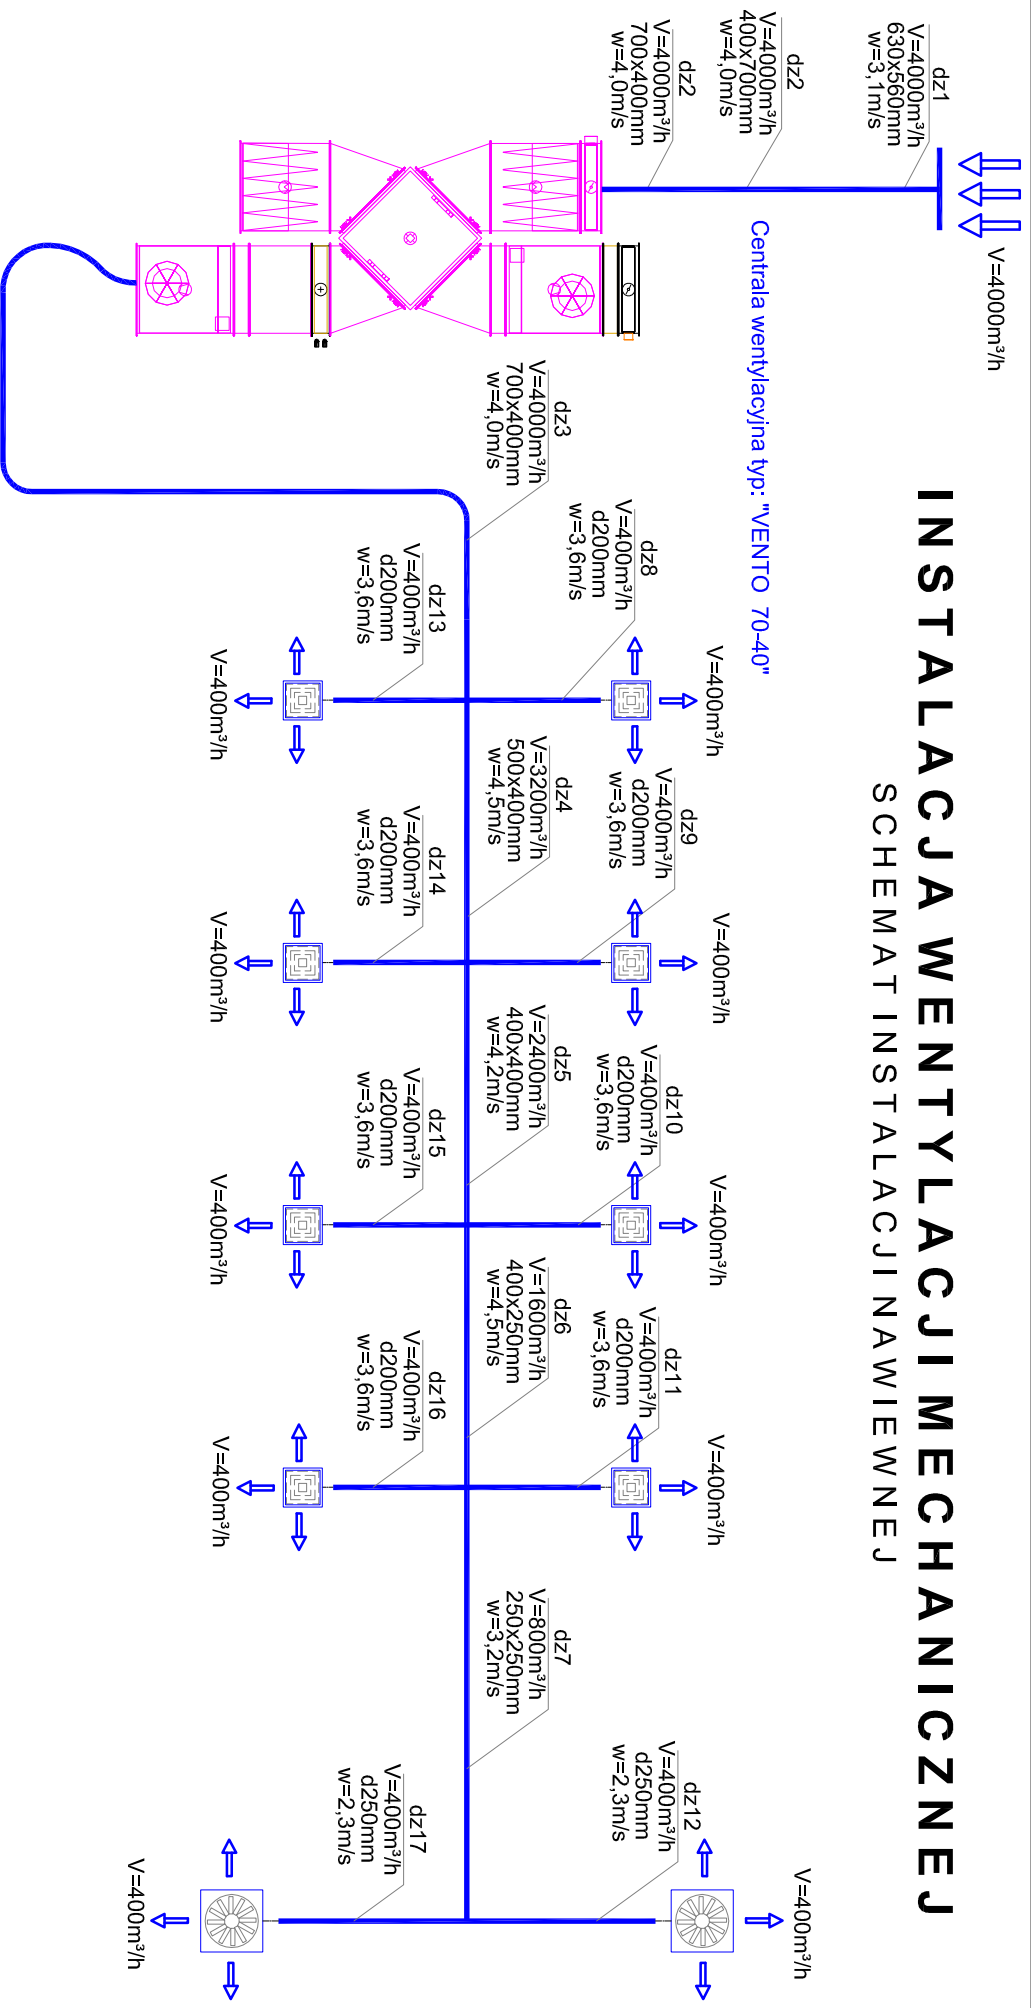

AUTOR	inż. Józef Lis
NR UPR. PROJ	33/87/Op
OPRACOWAL	Inż. Ryszard Kaszowski
NR UPR. PROJ	151/89/Op
SPRAWDZIŁ	prof. inż. Maciej Wyszynski
NR UPR. PROJ	OP/0448/PO05/08

SCHEMAT NAWIEWU

Gmina Korfontów, ul. Rynek 4, 48-317 Korfontów

SKALA	1:50
BRANZA:	INSTAL.

INSTALACJA WENTYLACJI MECHANICZNEJ
 MODERNIZACJA INSTALACJI WENTYLACJI MECHANICZNEJ
 SALI WIDOWISKOWEJ DOMU KULTURY W KORFANTÓWIEH
 ul. Rynek 10, 48-317 Korfontów

KONSORCJUM PROJEKTOWE
 PROJEKTOWANIE I NADZÓR
 48-300 NYSA Os. Podzamcze tel.433-13-83

UMOWA	-
FAZA	P.T.I.
DATA	05.2012r.

Rys.
 AutoCAD R14 ENG.