


# SCHEMAT - RZUT KONSTRUKCJI DREWNIANEJ CZĘŚCI DACHU ŚWIETLICY WIEJSKIEJ W KUŹNICY LIGOCKIEJ

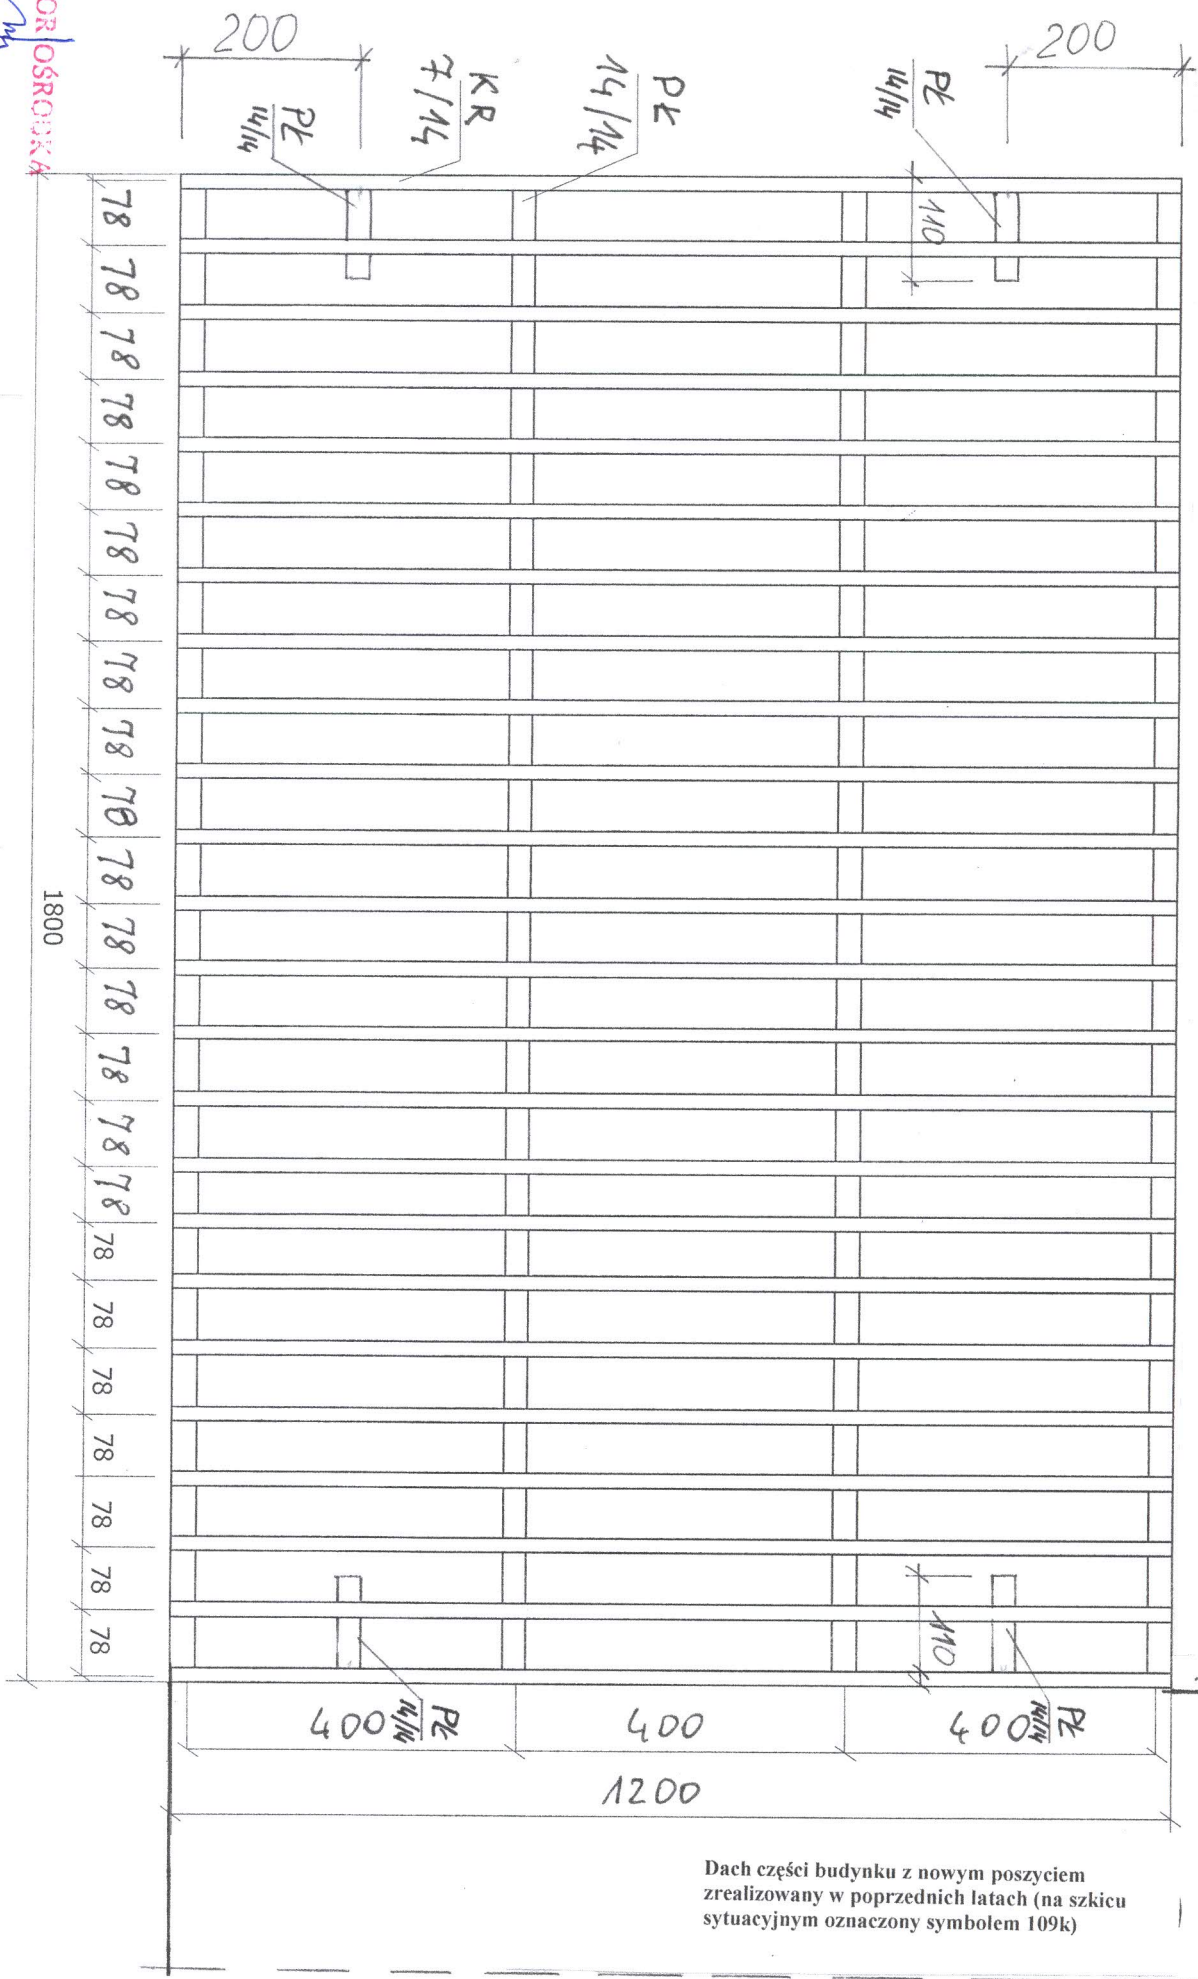

DYREKTOR OŚRODKA

Stanisław Szakajny

Legenda:  
PL - płatwie  
KR - krokwie

Na istniejącym podłożu (18m x 12m) przewiduje się wykonanie izolacji przeciwwilgociowej z folii oraz ciepłej z wełny mineralnej. Na konstrukcji drewnianej zostanie wykonane tace, poszycie z blachy powlekanej wraz z obróbkami blacharskimi oraz podbiki. Zostaną również zamontowane gny (18m) i dwie rury spustowe po 4m. Przestrzeń pomiędzy poszyciem z blachy a konstrukcją stropodachu zostanie wypełniona cegłą.