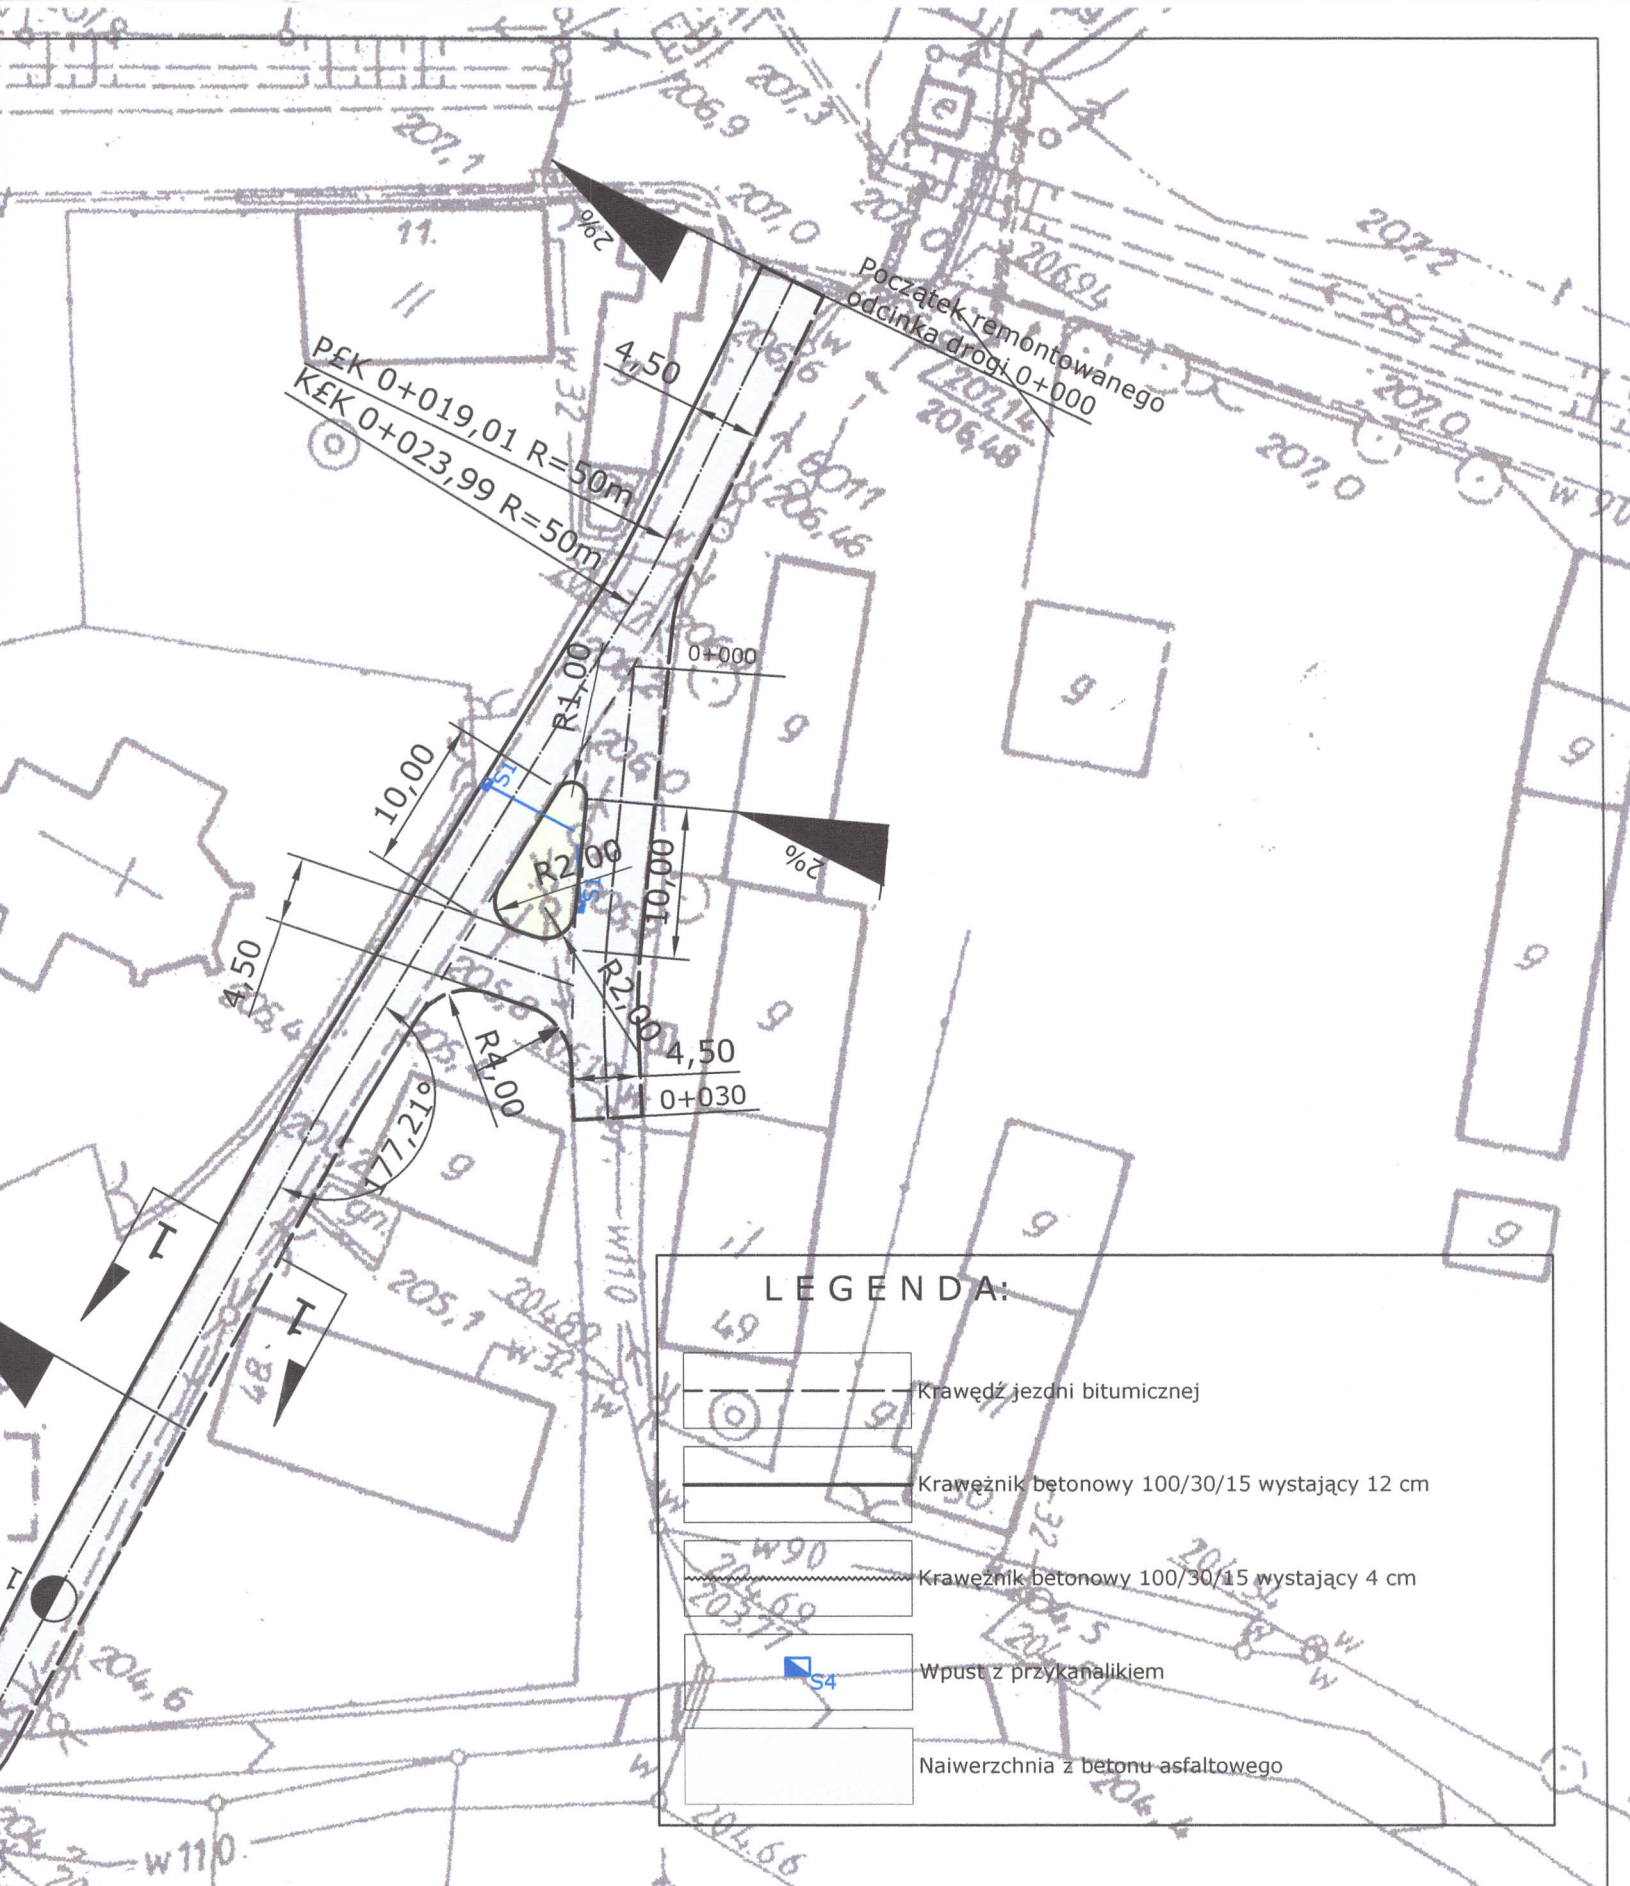

Autor:	upr. nr	data	podpis	Obiekt:
Tadeusz Dziubandowski	13/93/Op	06.2009r	Dziubandowski	**Remont drogi gminnej w miejscowości Rynarcice**
Opracował:	upr. nr	data	podpis	
				Stadium projektu: **Projekt budowlany** — Skala: **1 : 500**
Opracował:	upr. nr	data	podpis	Nazwa rysunku: **Plan sytuacyjny** — Nr rysunku: **2**

PĘK 0+110,21 R=10 m
KĘK 0+121,66 R=10m
177,97°
174,87°
4,50
2%
2%
2%
Autor:
Tadeusz Dz
Opracował:
Opracował:

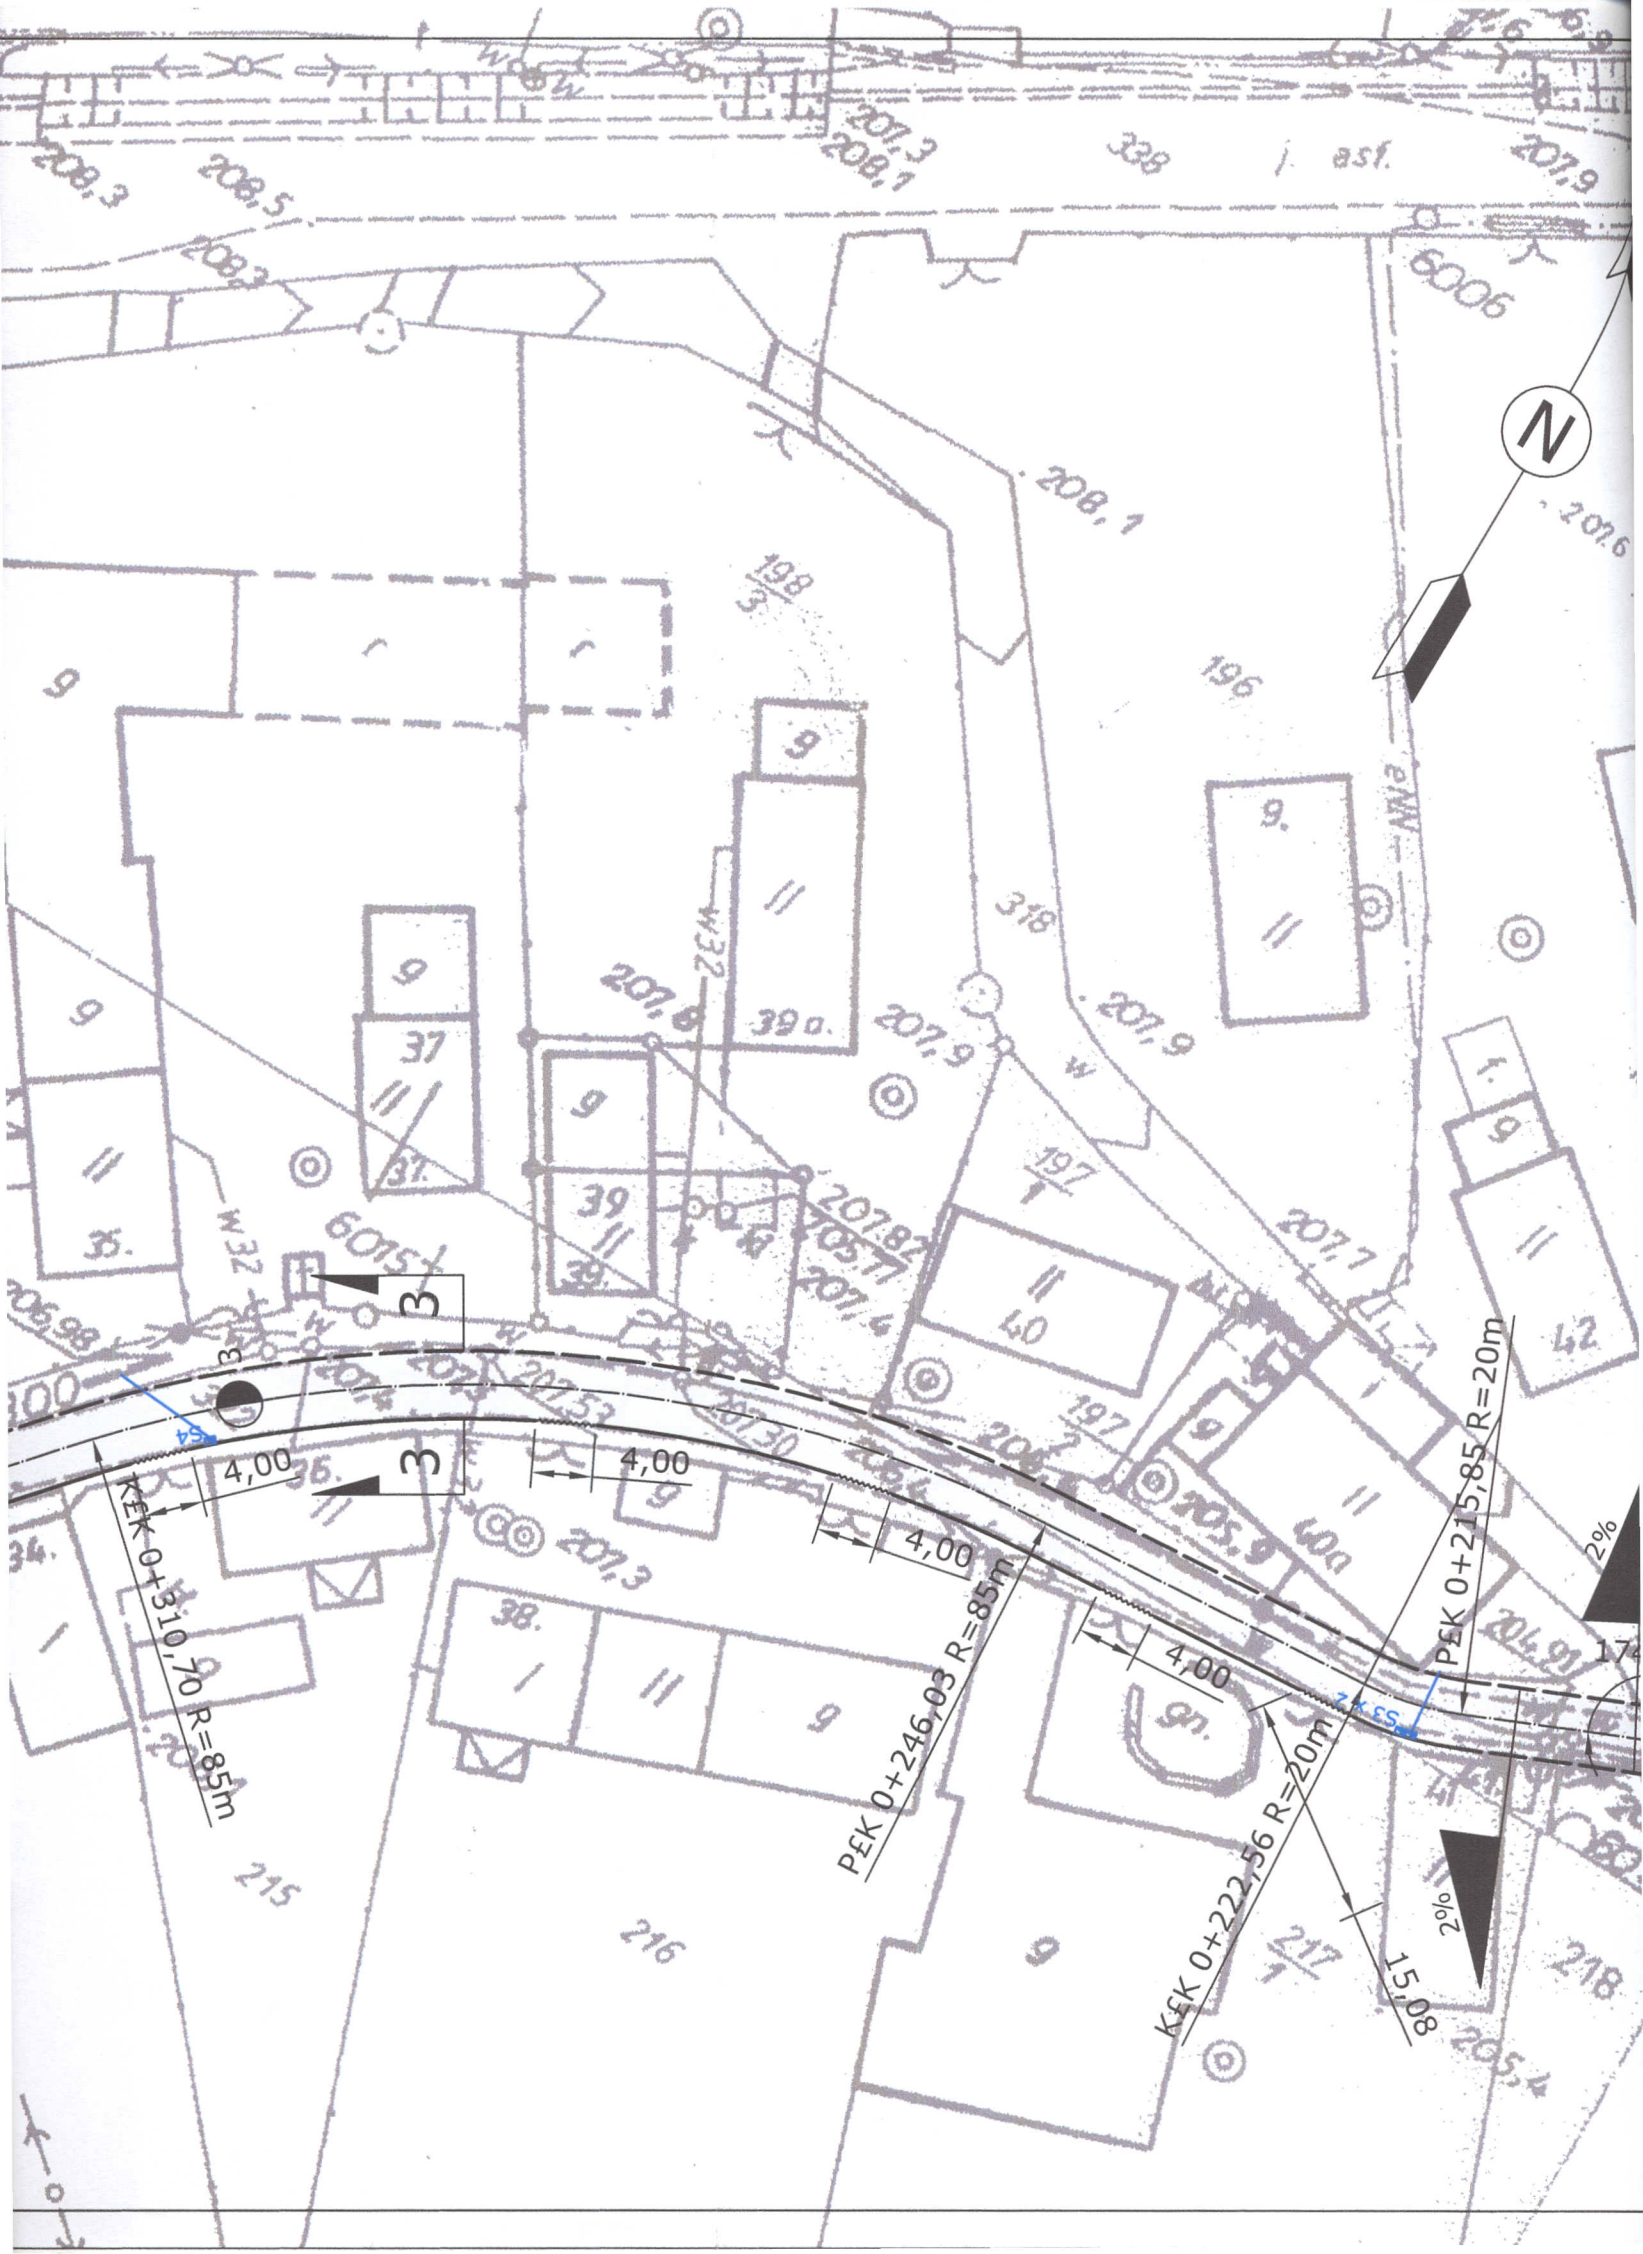
N
4,00
4,00
4,00
4,00
KĘK 0+310,70 R=85m
PĘK 0+246,03 R=85m
PĘK 0+215,85 R=20m
KĘK 0+222,56 R=20m
15,08
2%
2%
3
3
208,3
208,5
208,3
207,3
208,1
207,9
208,1
207,6
207,6
207,9
207,9
207,8
207,7
207,4
207,3
207,3
206,98
205,9
204,91
205,4
6006
6015
W32
W32
198/3
196
197
197
339
318
39 o.
40
40a
42
37
39
38.
35.
36.
34.
215
216
217
218
9
9.
9n.
41

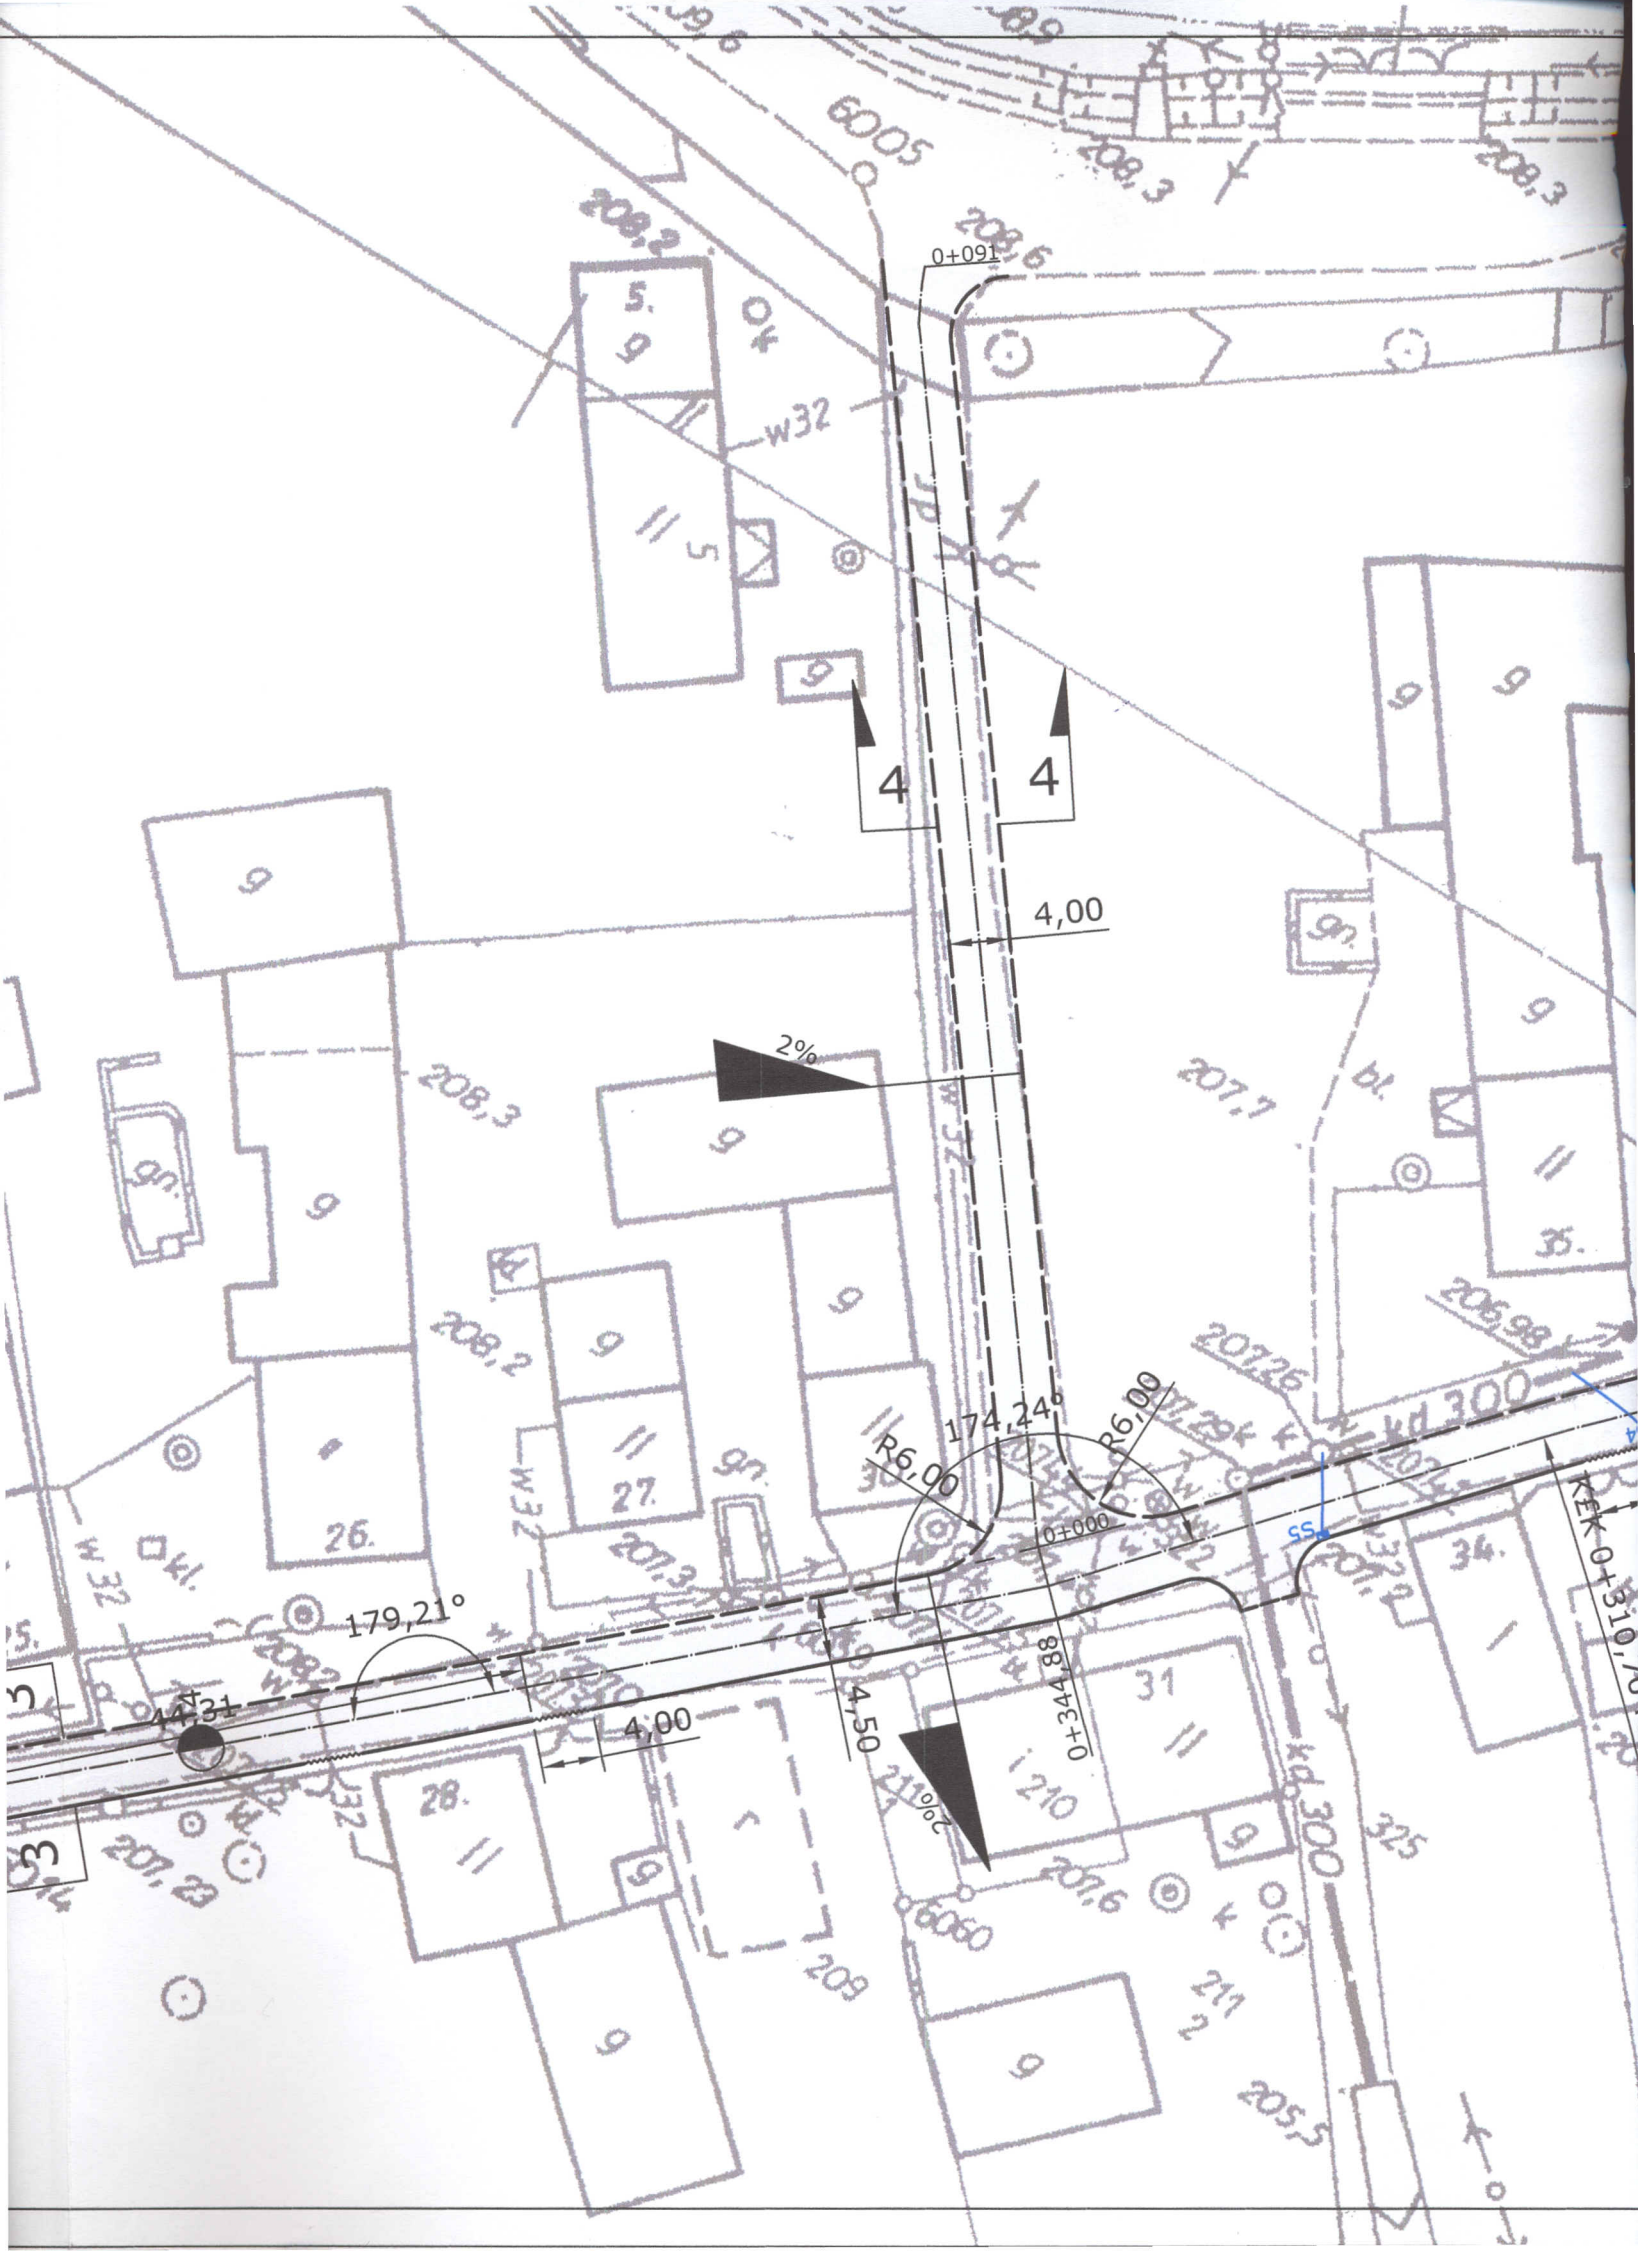
6005
208,3
208,2
208,6
0+091
w32
4
4
4,00
2%
208,3
207,7
208,2
207,26
206,98
kd 300
174,24°
R6,00
R6,00
0+000
179,21°
14,31
4,00
4,50
0+344,88
2%
KŽK 0+310,
6060
209
211
205,5
325
201,6
201,3
201,23

206,39
205/4
PsIII
PsIII
0+035
2%
3,00
R4,00
R6,00
0+000
KEK 0+453,37 R=60m
PEK 0+430,47 R=60m
W32
W110
22.
21.
25.
4,00
Koniec remontowanego odcinka drogi 0+472,25
SS
Przyłącz do proj. kd
3
3