PRZEKRÓJ 1 – 1

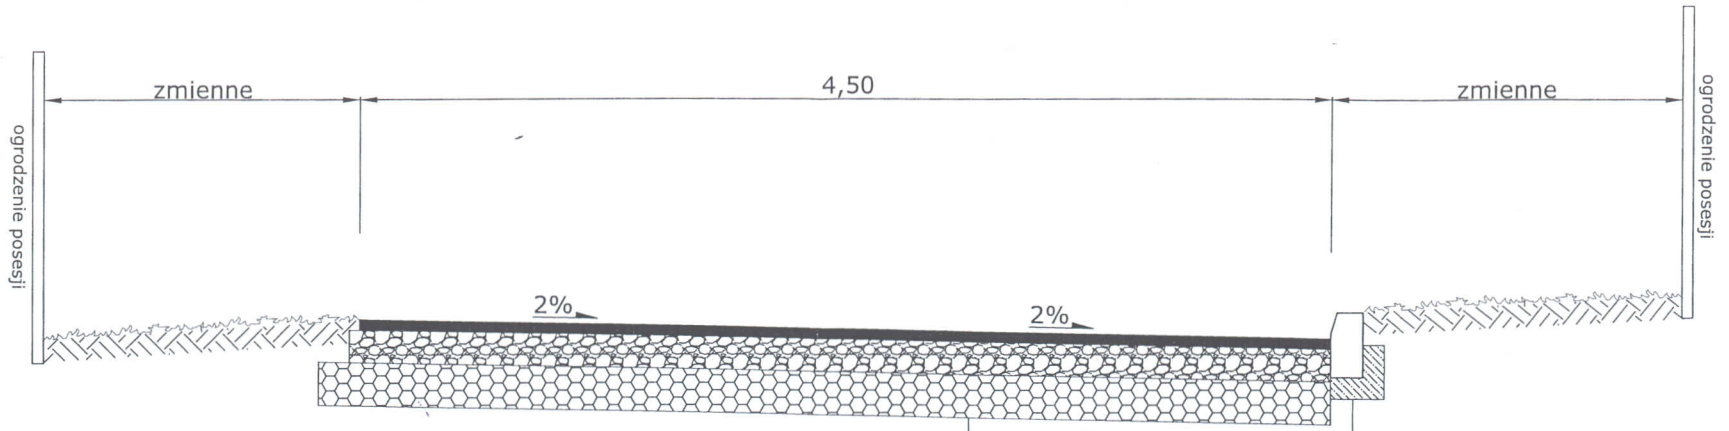

5 cm warstwa ścieralna z betonu asfaltowego 0-12
15 cm warstwa wyrównawcza z mieszanki kamiennej 0 - 63
istniejąca konstrukcja jezdni

krawężnik betonowy
ława podkrawężnikowa 0,045 m²

PRZEKRÓJ 2 – 2

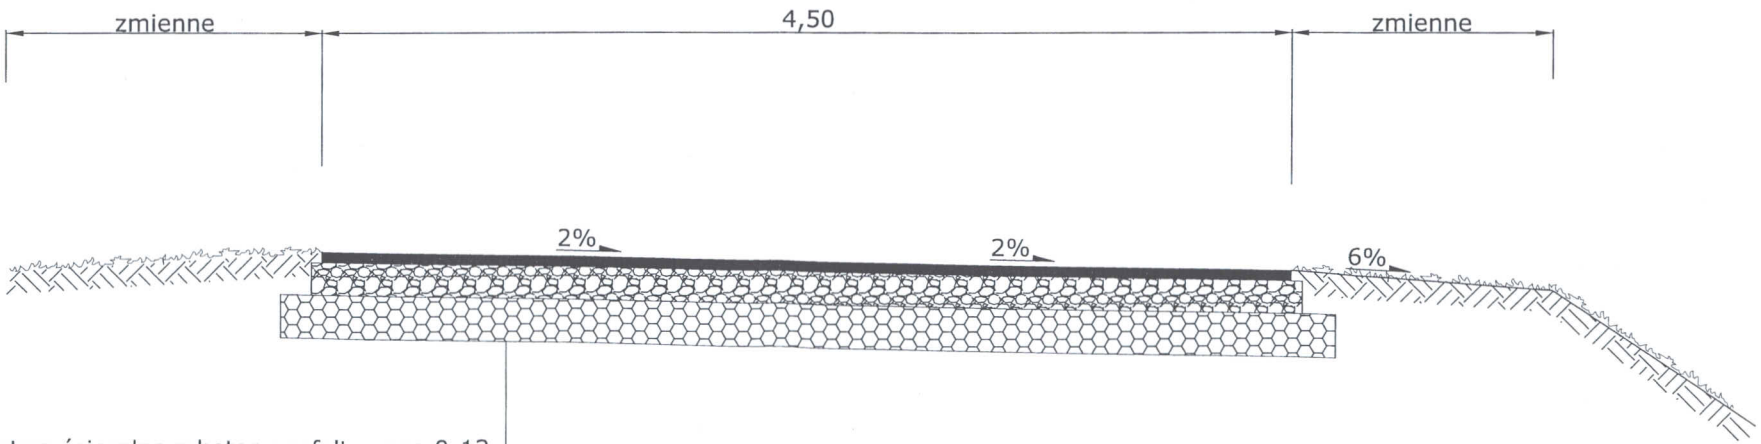

5 cm warstwa ścieralna z betonu asfaltowego 0-12
15 cm warstwa wyrównawcza z mieszanki kamiennej 0 - 63
istniejąca konstrukcja jezdni

Autor:	upr. nr	data	podpis	Obiekt:
Tadeusz Dziubandowski	*13/93/Op*	*06.2009r*		***Remont drogi gminnej w miejscowości Rynarcice***
Opracował:	upr. nr	data	podpis	
				Stadium projektu: ***Projekt budowlany*** — Skala: ***1 : 25***
Opracował:	upr. nr	data	podpis	Nazwa rysunku: ***Przekrój normalny*** — Nr rysunku: ***3***

PRZEKRÓJ 3 – 3

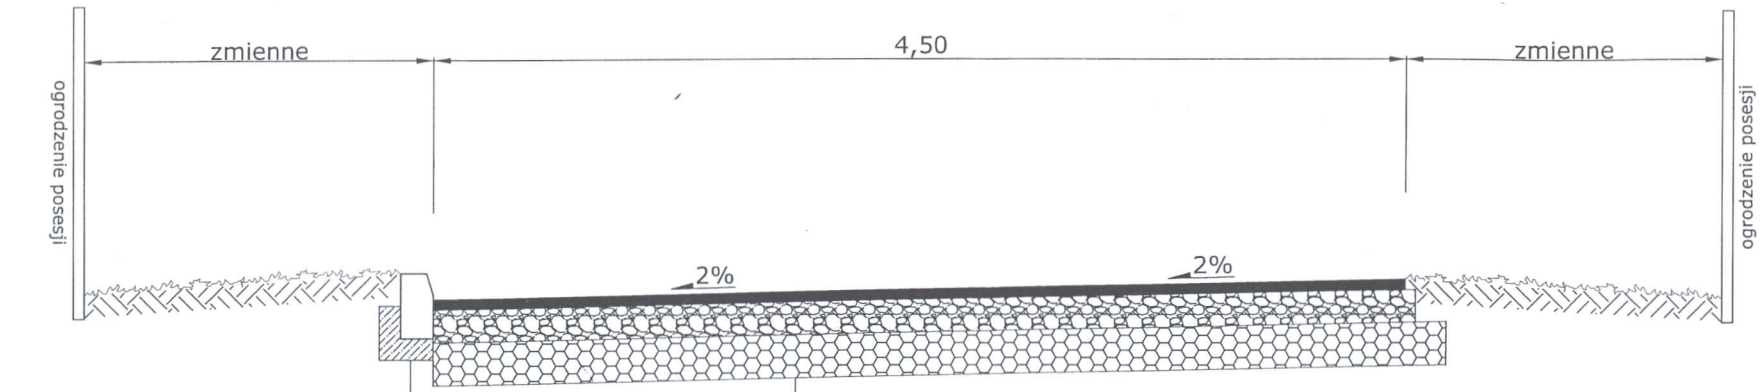

PRZEKRÓJ 4 – 4

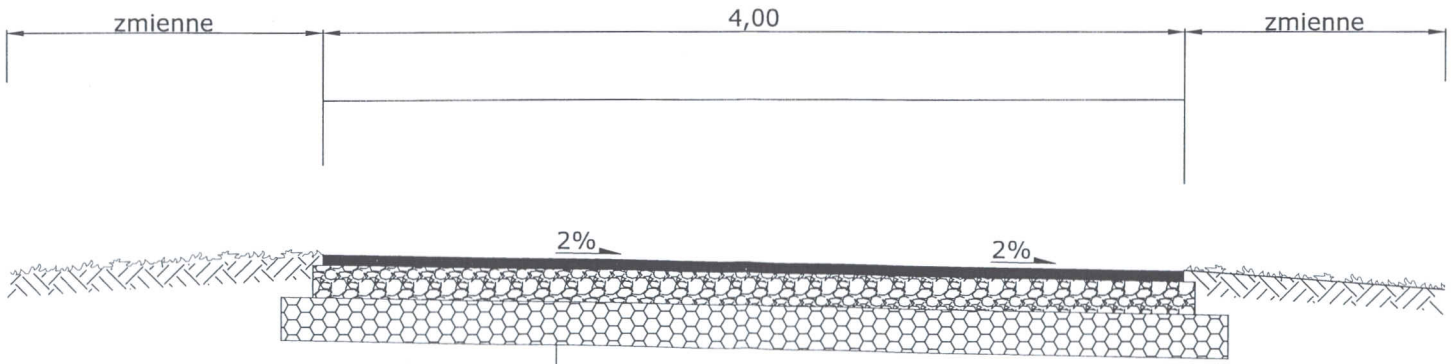

Autor:	upr. nr	data	podpis	Obiekt:
Tadeusz Dziubandowski	*13/93/Op*	*06. 2006 r*	*Dziubandowski*	***Remont drogi gminnej w miejscowości Rynarcice***
Opracował:	upr. nr	data	podpis	
				Stadium projektu: ***Projekt budowlany*** — Skala: ***1 : 25***
Opracował:	upr. nr	data	podpis	Nazwa rysunku: ***Przekrój normalny*** — Nr rysunku: ***3***