


## Przekrój B-B

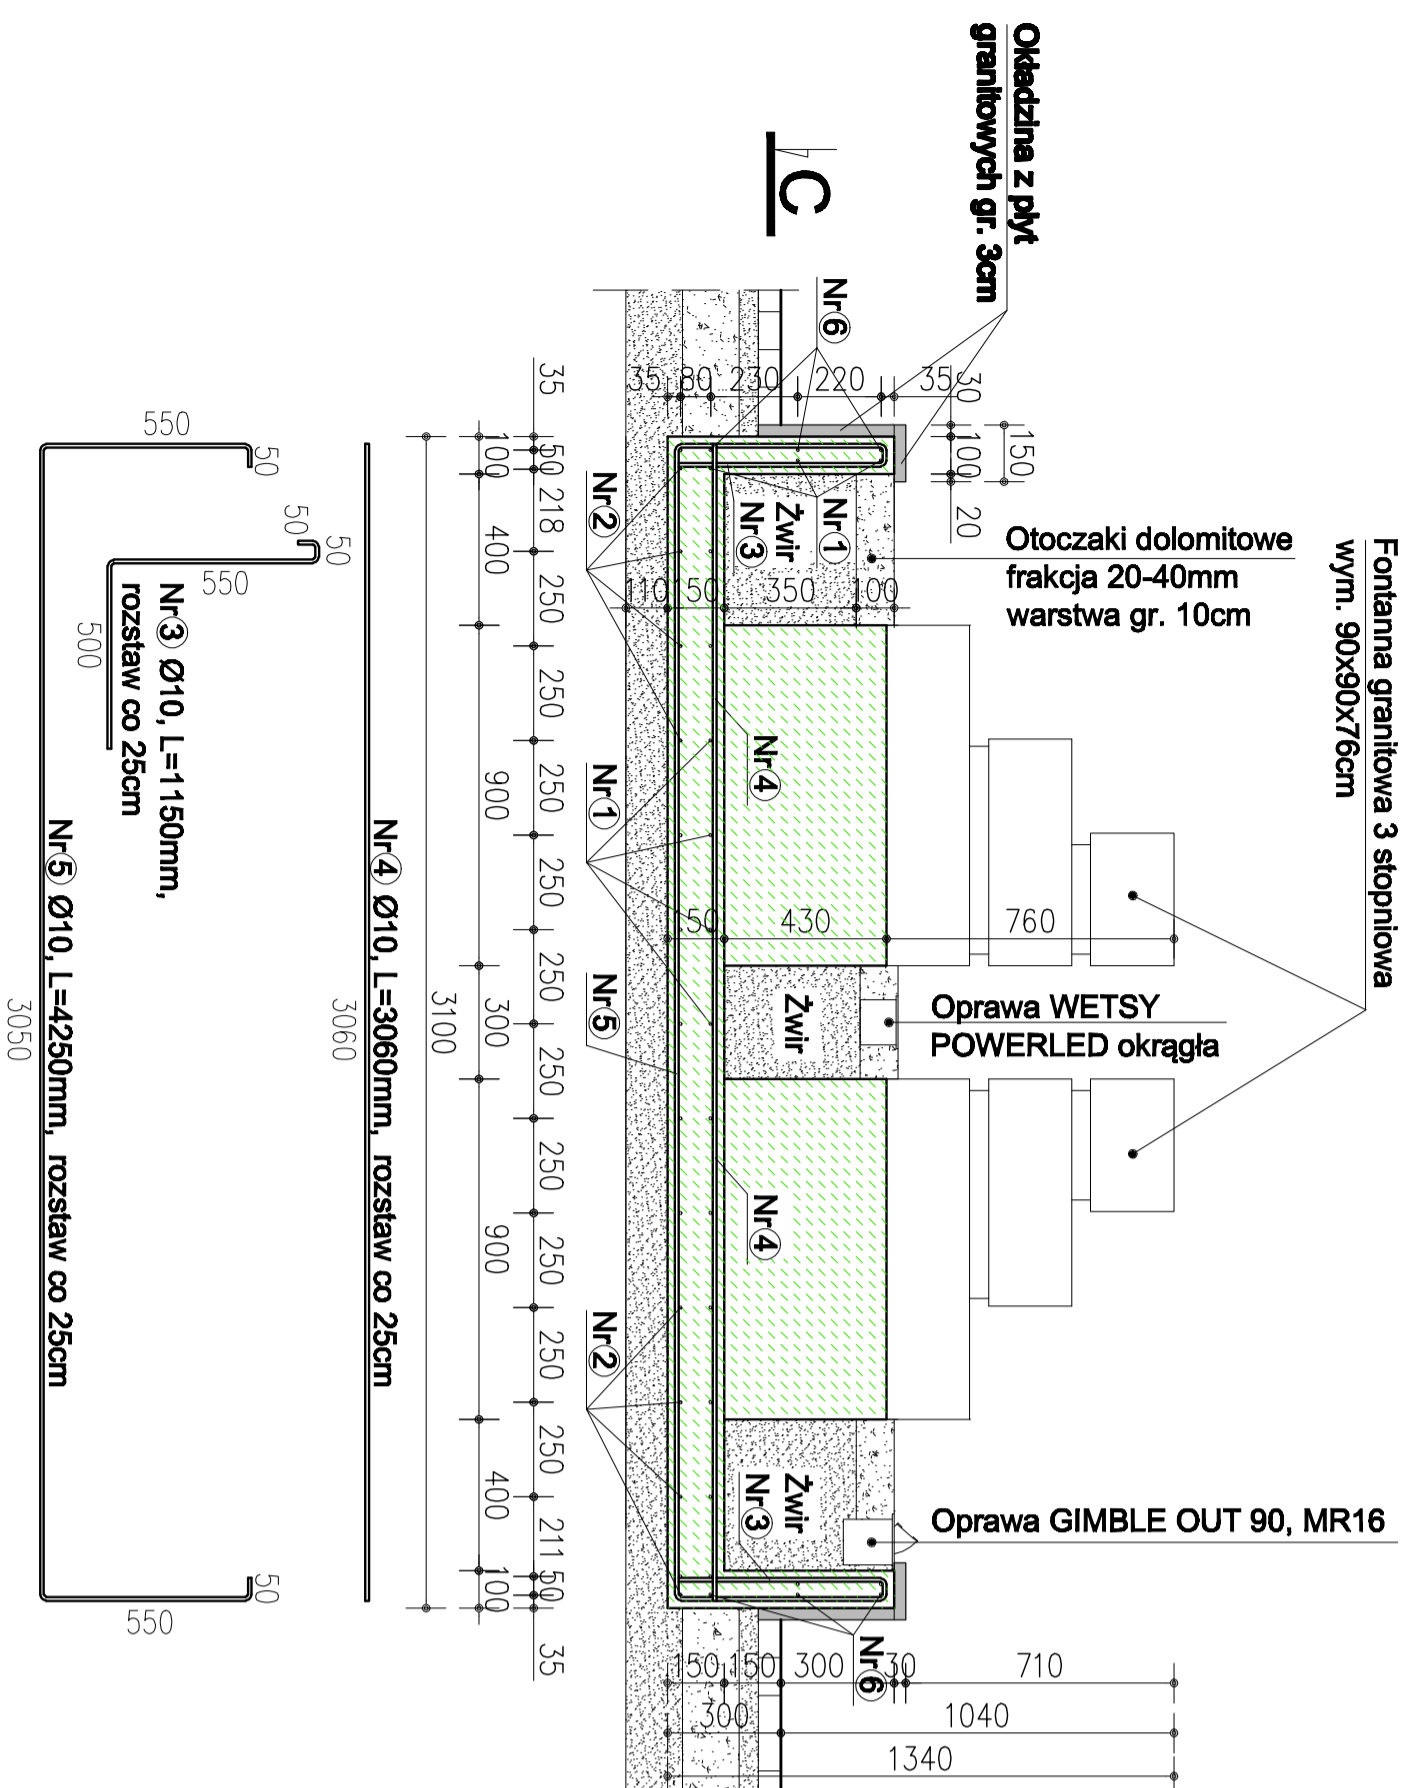

Fontanna granitowa 3 stopniowa  
wym. 90x90x76cm

Okładzina z płyt  
granitowych gr. 3cm


Otoczaki dolomitowe  
frakcja 20-40mm  
warstwa gr. 10cm

Oprawa WETSY  
POWERLED okrągła

Oprawa GIMBLE OUT 90, MR16

Kostka betonowa gr. 6cm  
Podstypka płaskowa gr. 5cm  
Podbudowa z tłuczni  
kamiennego gr. 15cm  
Podbudowa z pospółki gr. 15cm

## Przekrój A-A

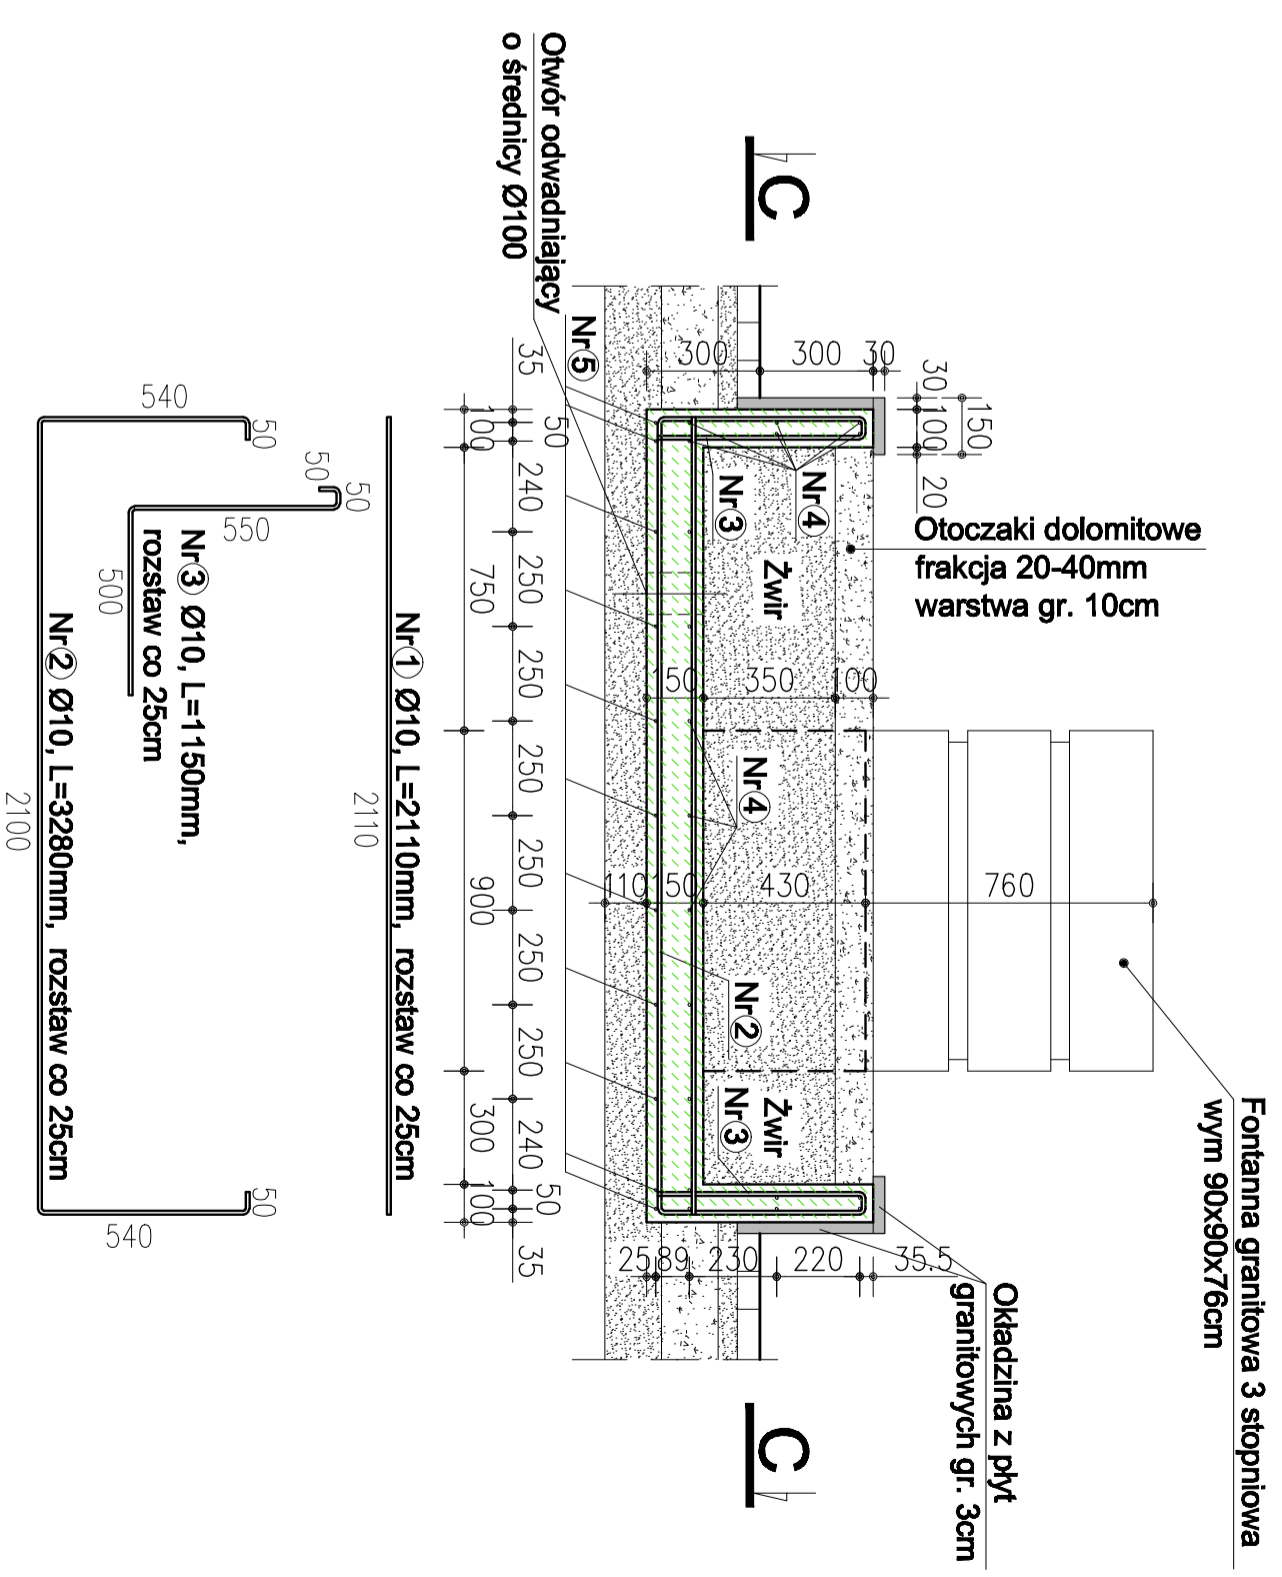


Fontanna granitowa 3 stopniowa  
wym 90x90x76cm

Okładzina z płyt  
granitowych gr. 3cm

Otoczaki dolomitowe  
frakcja 20-40mm  
warstwa gr. 10cm

Otwór odwadniający  
o średnicy Ø100

## Przekrój C-C

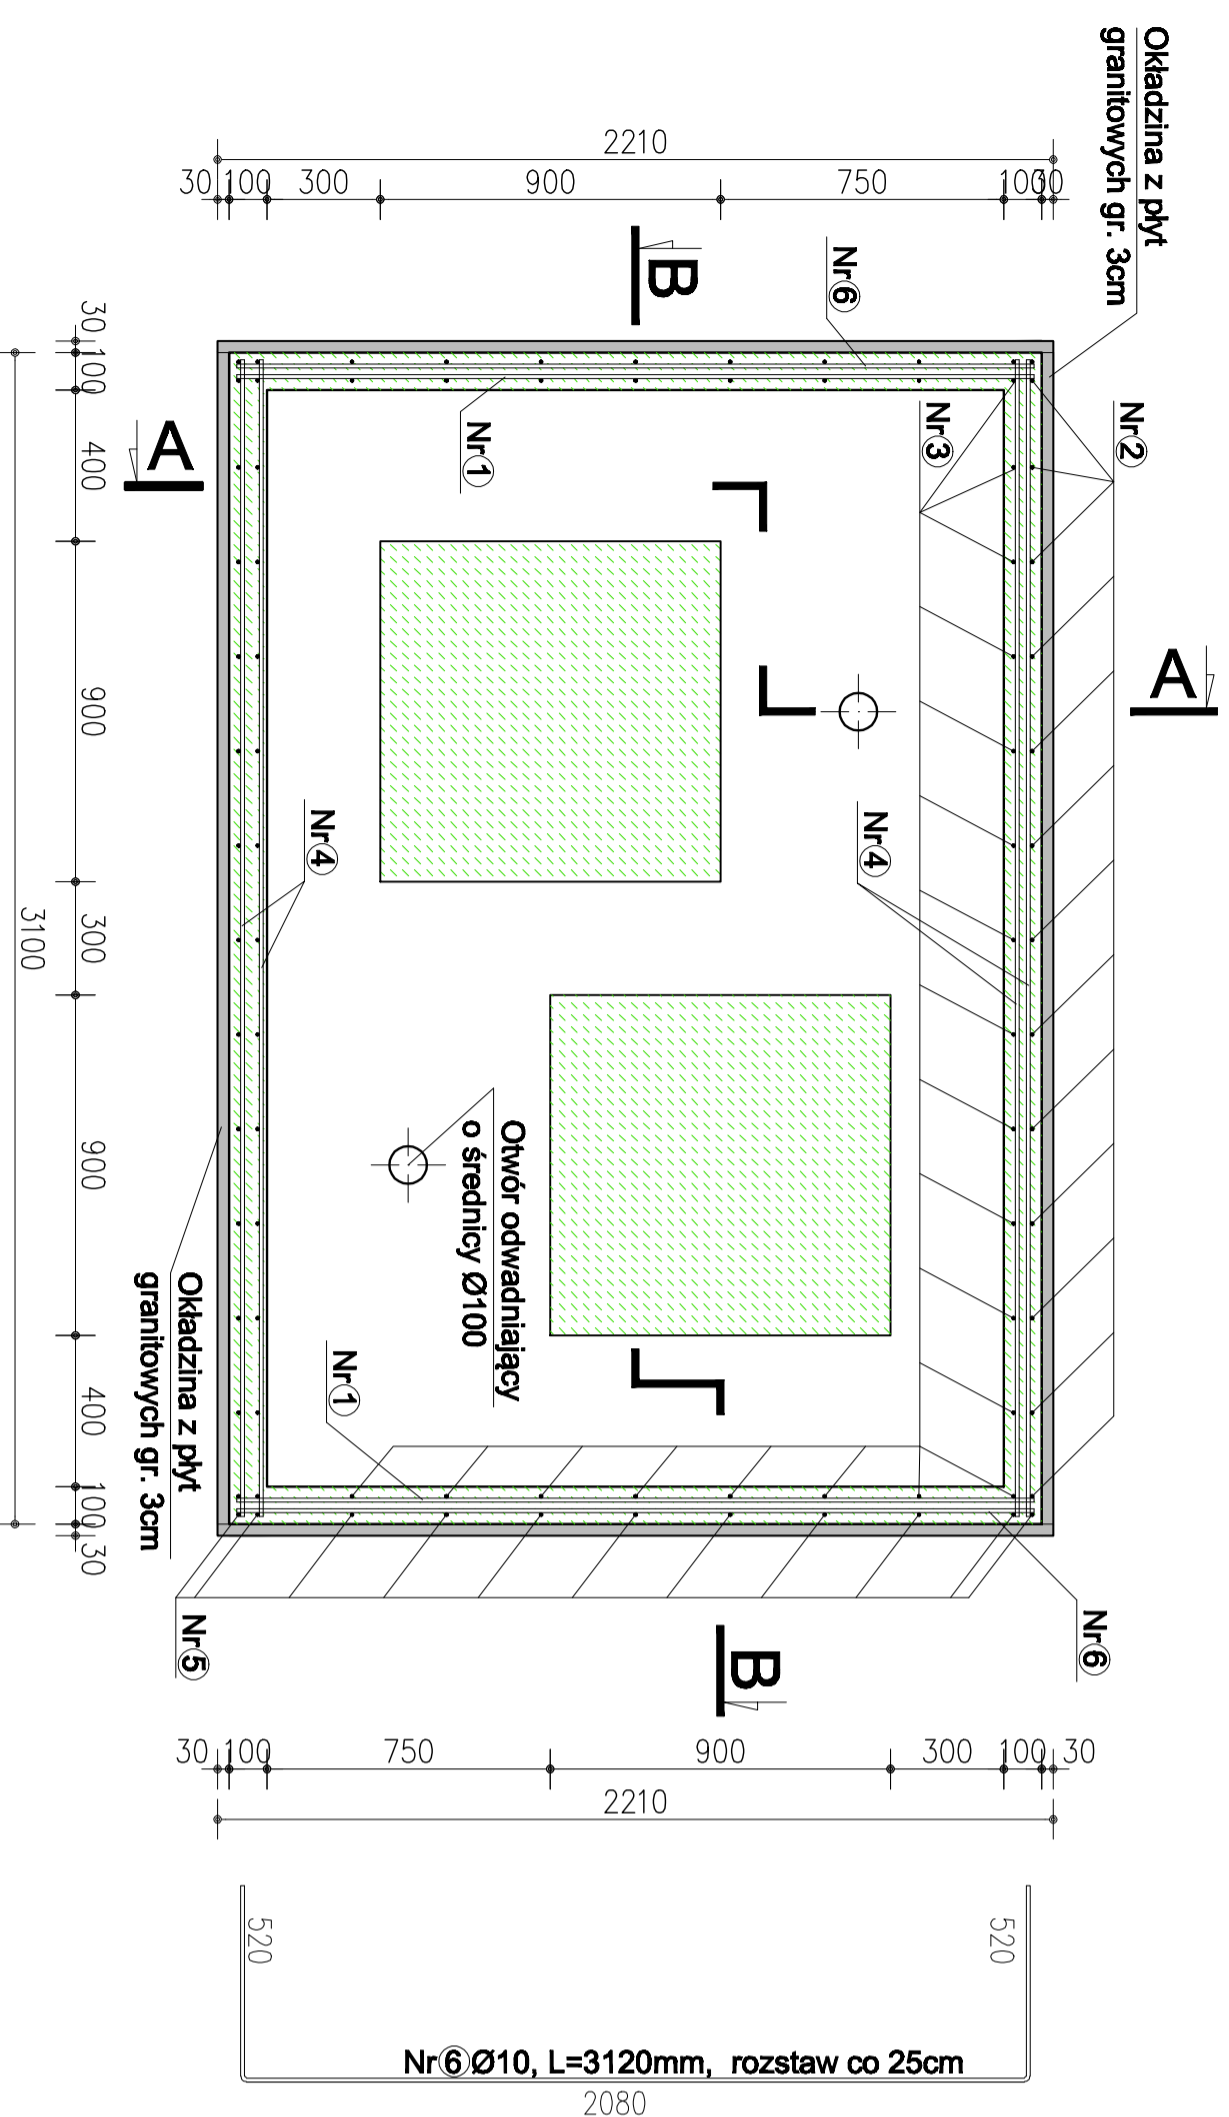

Okładzina z płyt  
granitowych gr. 3cm

Otwór odwadniający  
o średnicy Ø100

Okładzina z płyt  
granitowych gr. 3cm

## Przekrój C-C

ZESTAWIENIE STALI ZBROJENIOWEJ

Lp.	Średnica [mm]	Długość [mm]	Ilość [szt]	Klasa i gotunek stali	Długość całkowita [m]
1	10	2110	17	A-III, 34GS-b	35,87
2	10	3280	15	A-III, 34GS-b	49,20
3	10	1150	40	A-III, 34GS-b	46,00
4	10	3060	19	A-III, 34GS-b	58,14
5	10	4250	11	A-III, 34GS-b	46,75
6	10	3120	6	A-III, 34GS-b	18,72
Razem długość [m]					254,68
Masa jednostkowa [kg/m]					0,617
Masa prętów [kg]					157,14
OGÓŁEM [kg]					158,0

## UWAGA

BETON: C30/37 W8  
STAL: Ø10 - A-III, 34GS-b  
OTULINA ZBROJENIA WYNOŚI 2cm.  
Należy wykonać spoki 0,5% w kierunku otworów odwadniających.

Przedsiębiorstwo Obsługi Budownictwa "ADP" s.c.		48-100 Głubczyca, ul.Kochoanowskiego 11, tel.(77) 486 2960 NIP 748-10-01-323	
TEMAT	PROJEKT ZAGOSPODAROWANIA TERENU CZĘŚCI DZ. NR 540 PRZY REMIZIE OSP W KORFANTÓWIE (WYKONANIE OTWARDZENIA TERENU, BUDOWA ELEMENTÓW MAŁEJ ARCHITEKTURY ORAZ WYKONANIE NASADZEN)	TYTUŁ	RYSunek konstrukcyjny fundamentu fontanny
ADRES	DZ. NR 540, KORFANTÓW, OBRĘB KORFANTÓW, GMINA KORFANTÓW, POWIAT NYSKI	RYSunek	1:20
INWESTOR	GMINA KORFANTÓW	AUTOR	mgr inż. Sebastian Zwizzek
TYTUŁ	RYSunek konstrukcyjny fundamentu fontanny	RYSunek	1:20
AUTOR	OPŁ./0223/P00K/06	RYSunek	11.2013
			RYSunek
			5