## 1 - 1

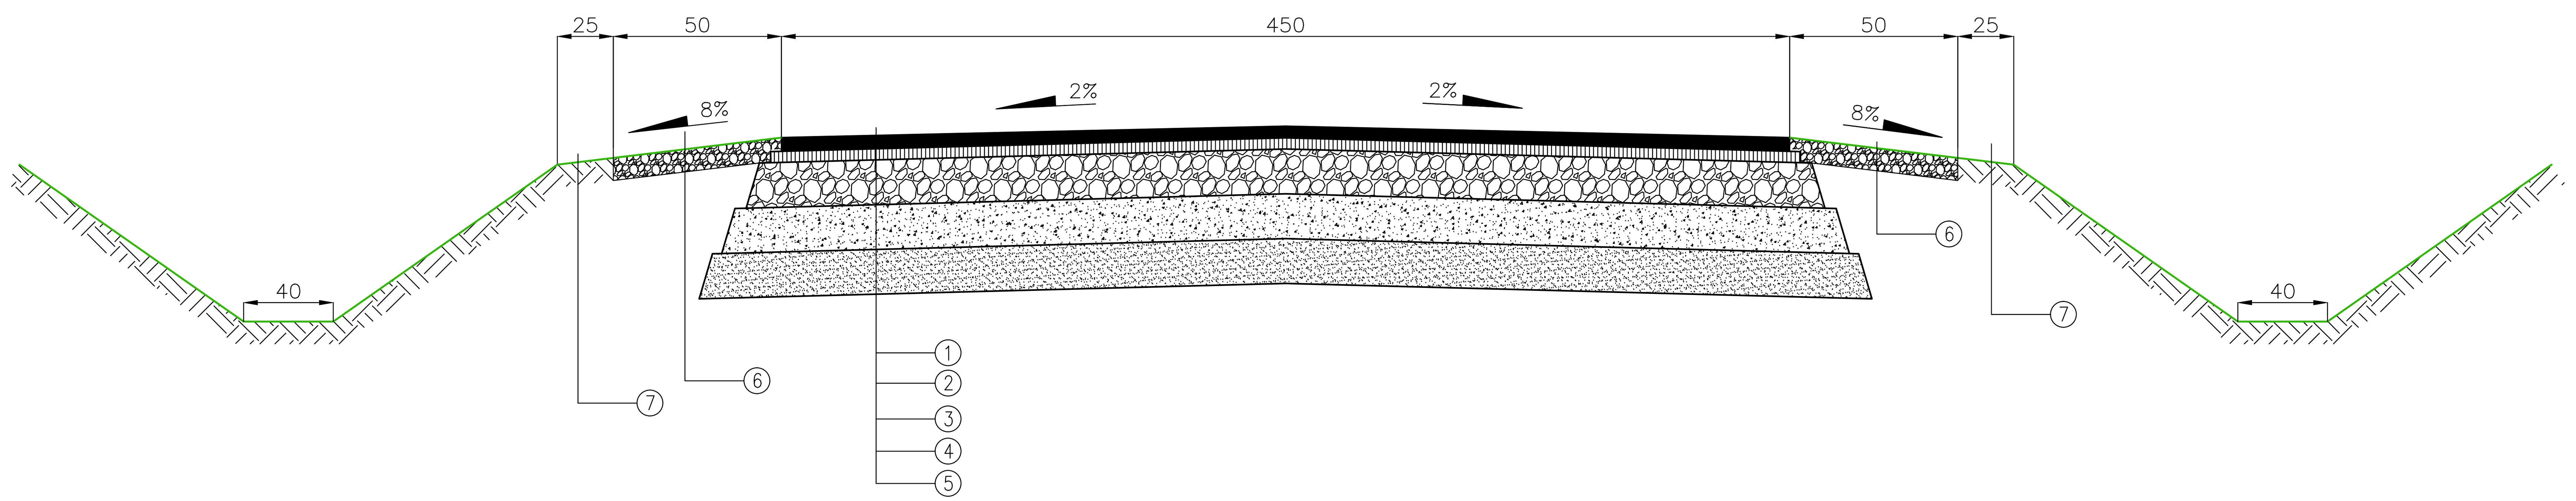


## 2 - 2

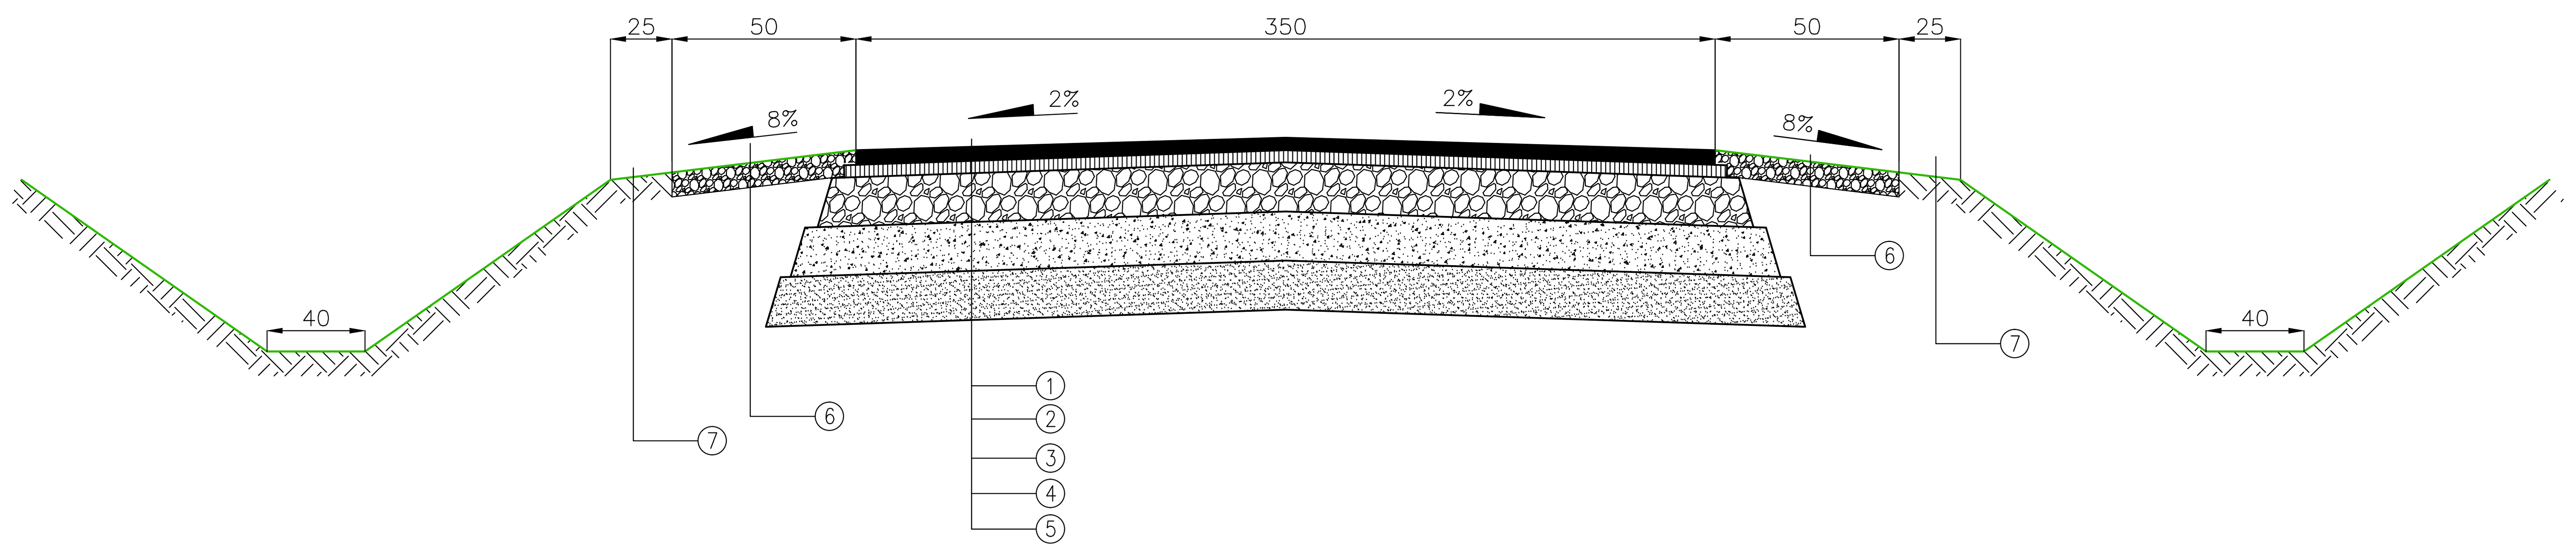


## 3 - 3

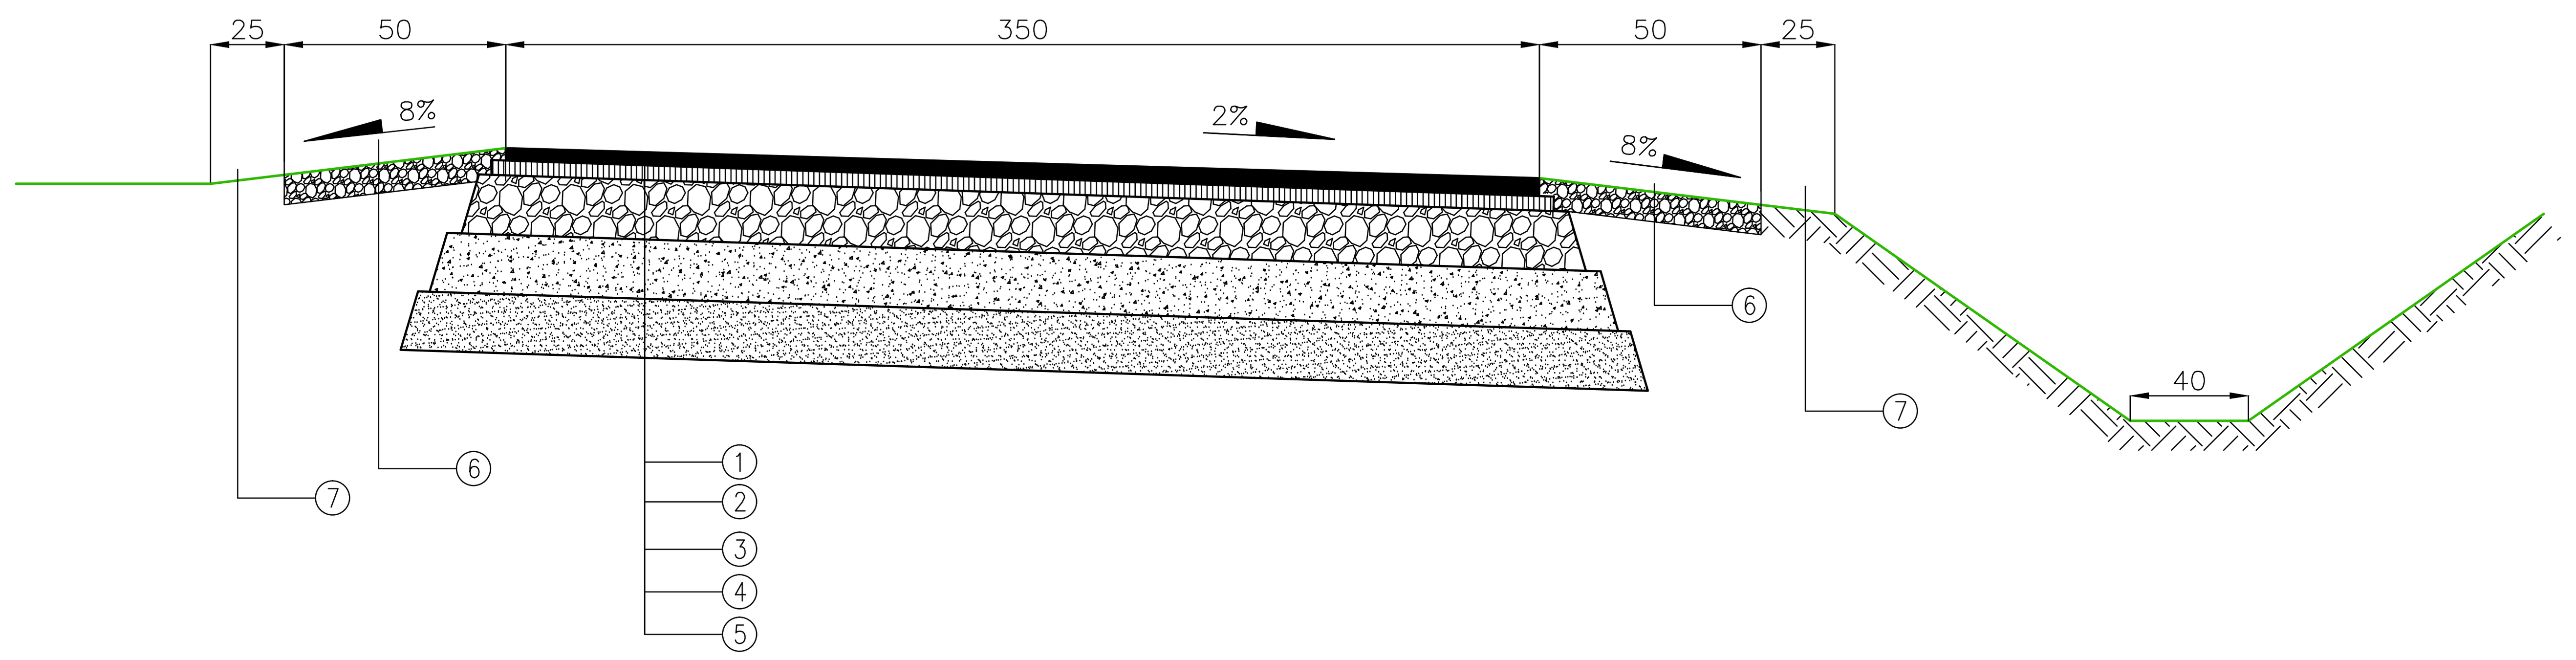


1. Warstwa ścieralna z betonu asfaltowego frakcji 0–11 mm o gr. 4 cm
2. Warstwa wiążąca z betonu asfaltowego frakcji 0–16 mm o gr. 4 cm
3. Podbudowa pomocnicza z mieszanki kamiennej 0/63 gr. 25 cm
4. Pospółka 4/32 mm gr. 15 cm
5. Stabilizacja piaskowo cementowa Rm=5 MPa gr. 15 cm
6. Mieszanka kamienna 0/31.5 granitowa gr 15 cm
7. Pobocze gruntowe

| | | | |
|---|---|---|---|
| AR-DOM BIURO PROJEKTOWO USŁUGOWE | | | AR-DOM BIURO PROJEKTOWO USŁUGOWE ARKADIUSZ ŻURAKOWSKI 48-200 PRUDNIK UL. MIEROSŁAWSKIEGO 19 TEL/FAX 077 4369116 |
| STADIUM PROJEKTU: PROJEKT TECHNICZNY | | | NAZWA DOKUMENTACJI: Przebudowa drogi gminnej w Puszynie |
| INWESTOR: Gmina Korfantów ul. Rynek 4 48-317 Korfantów | | | |
| PROJEKTANT: mgr inż. Arkadiusz Żurakowski | NR UPRAWNIEŃ: OPL/0248/POOD/06 | SPECJALNOŚĆ: Drogi | DATA I PODPIS: sierpień 2016 |
| SPRAWDZIŁ: | NR UPRAWNIEŃ: | SPECJALNOŚĆ: | DATA I PODPIS: |
| PROJEKTANT: | NR UPRAWNIEŃ: | SPECJALNOŚĆ: | DATA I PODPIS: |
| SPRAWDZIŁ: | NR UPRAWNIEŃ: | SPECJALNOŚĆ: | DATA I PODPIS: |
| FORMAT: | NR RYSUNKU: 2 | NAZWA RYSUNKU: PRZEKROJE KONSTRUKCYJNE | NR UMOWY: |
| SKALA: 1:25 | | BRANŻA: Drogi | EGZ. |