



NIE DOTYCZY ZAMÓWIENIA

### 1 - 1

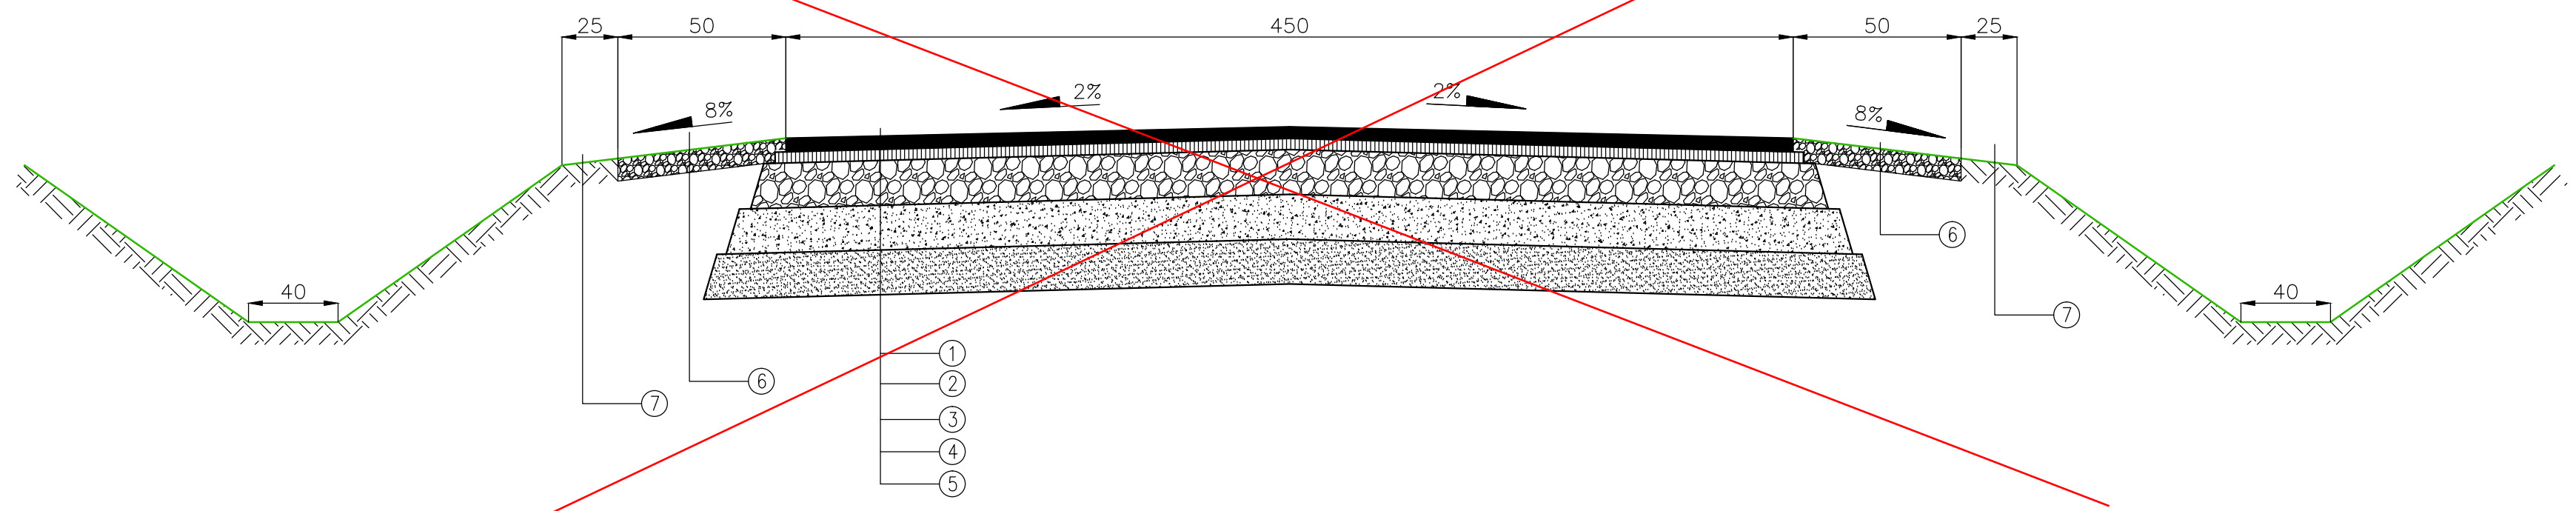


NIE DOTYCZY ZAMÓWIENIA

### 2 - 2

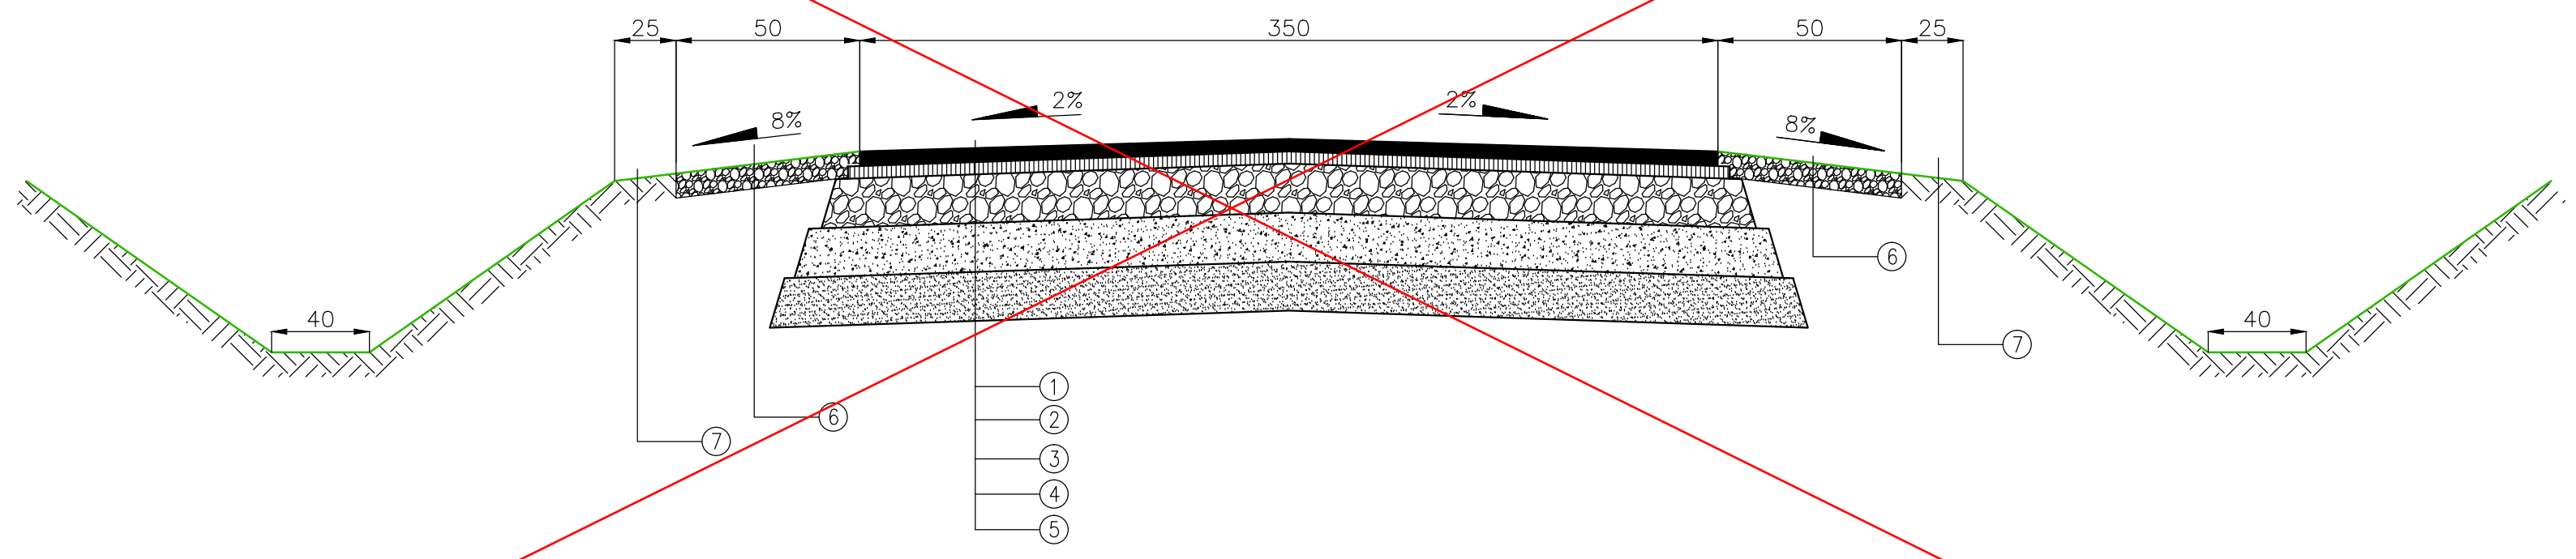

### 3 - 3

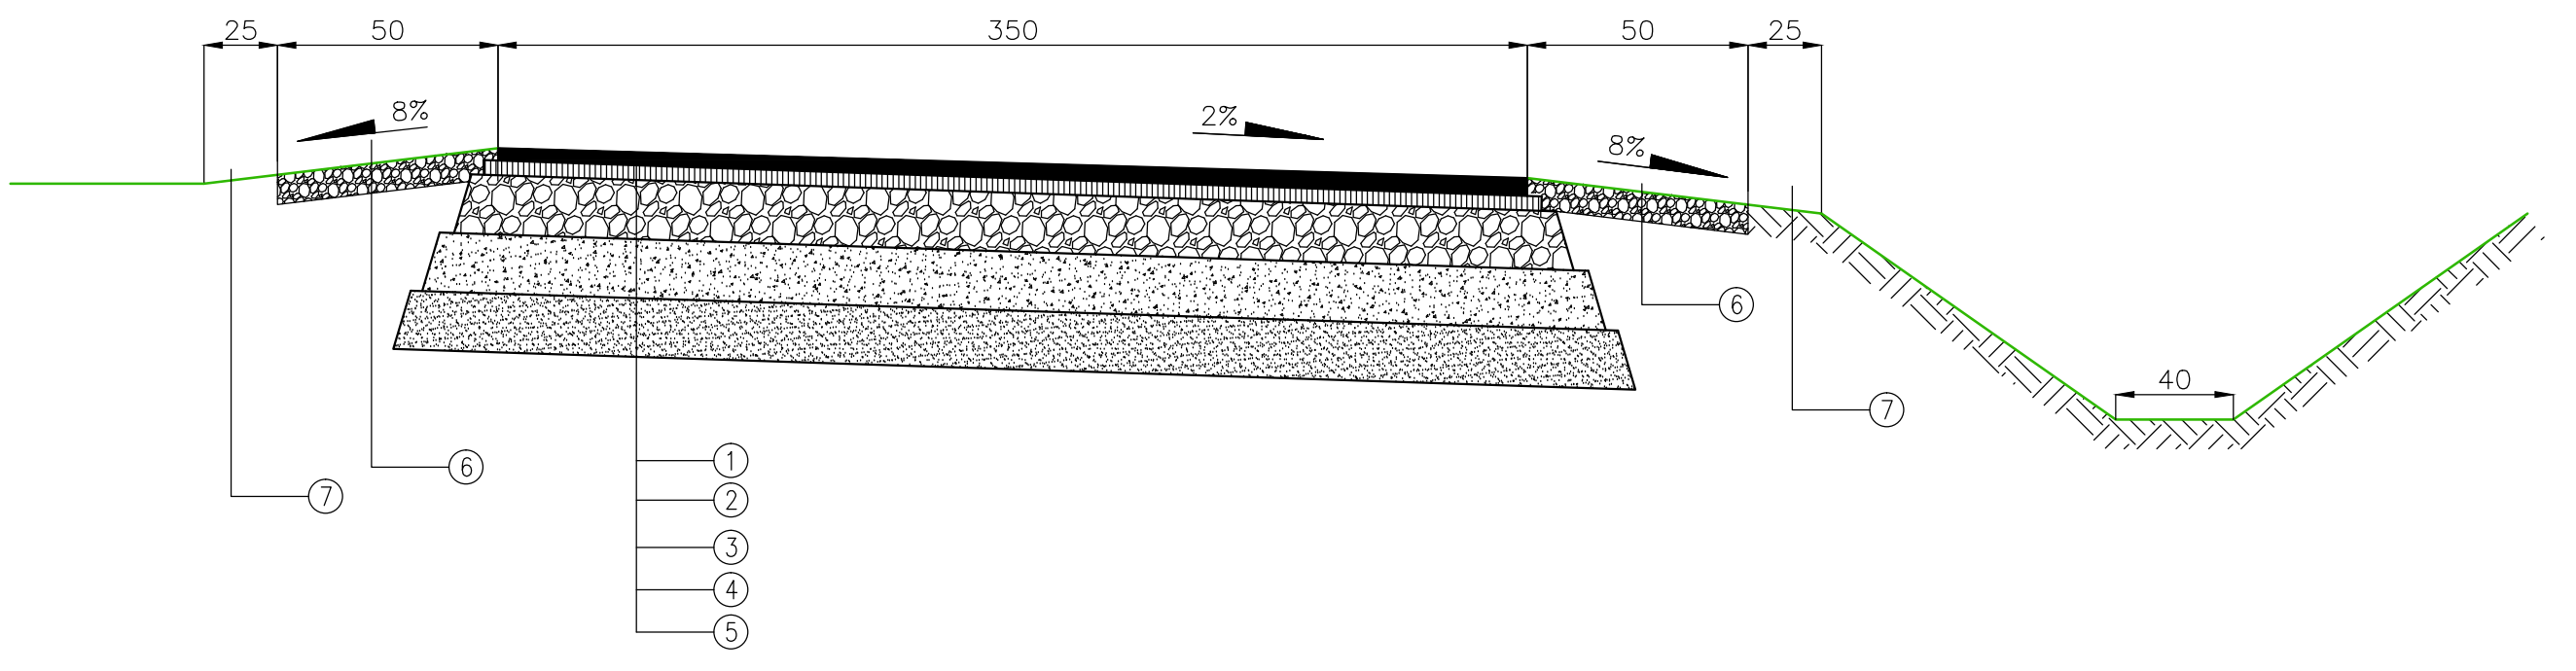

- ① Warstwa ścieralna z betonu asfaltowego frakcji 0-11 mm o gr. 4 cm
- ② Warstwa wiążąca z betonu asfaltowego frakcji 0-16 mm o gr. 4 cm
- ③ Podbudowa pomocnicza z mieszanki kamiennej 0/63 gr. 25 cm
- ④ Pospółka 4/32 mm gr. 15 cm
- ⑤ Stabilizacja piaskowo cementowa Rm=5 MPa gr. 15 cm
- ⑥ Mieszanka kamienna 0/31.5 granitowa gr 15 cm
- ⑦ Pobocze gruntowe

<b>AR-DOM</b>		BIURO PROJEKTOWO USŁUGOWE 48-200 PŁONIK UL. MIECZARNIKOWO 19 TEL/FAX 077 4389116		AR-DOM BIURO PROJEKTOWO USŁUGOWE 48-200 PŁONIK UL. MIECZARNIKOWO 19 TEL/FAX 077 4389116	
PROJEKT TECHNICZNY				NOWA DROGIENKA	
MIEJSCOWOŚĆ: Gmina Korfańtów ul. Rynek 4 48-317 Korfańtów				Przebudowa drogi gminnej w Pusznynie	
PROJEKTOWAŁ: mgr inż. Arkadiusz Żurkowski	WYKONAWCA: AR-DOM	DATA: sierpień 2016	WYKONAWCA: AR-DOM	Lp. 2	
SKALA: 1:25				PRZEKROJE KONSTRUKCYJNE	
				Nazwa: Drogi	