SCHEMAT STUDNI BETONOWEJ DN1000

ANALOGIA
ZASTOSOWAĆ STUDNIĘ
TEGRA 1000 TAK JAK W
DOKUMENTACJI PROJEKTOWEJ

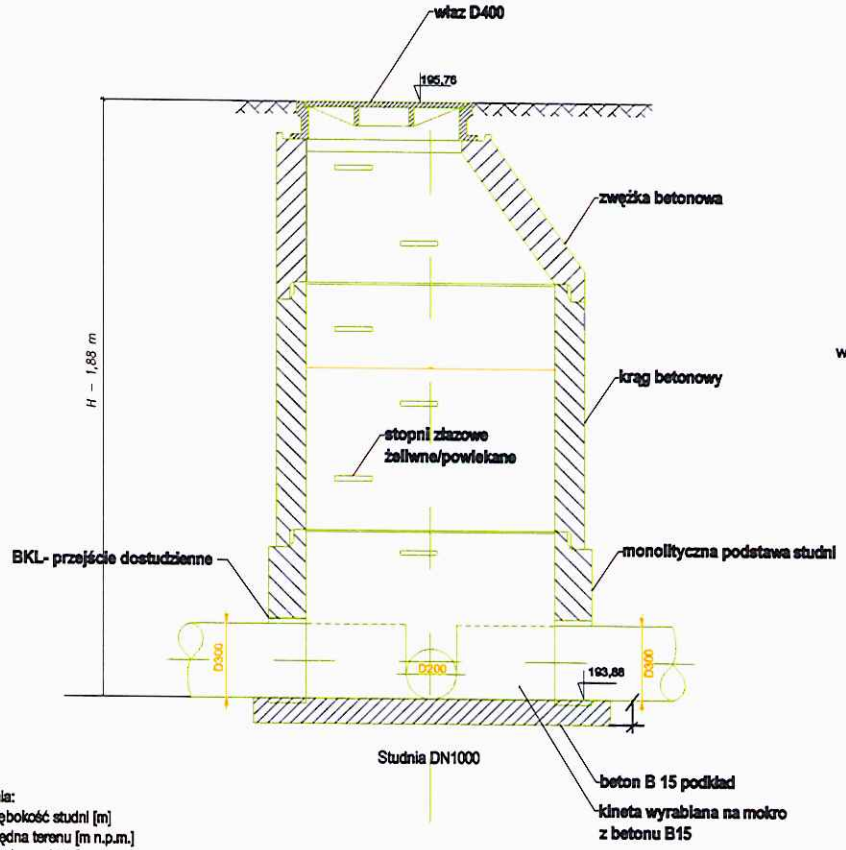

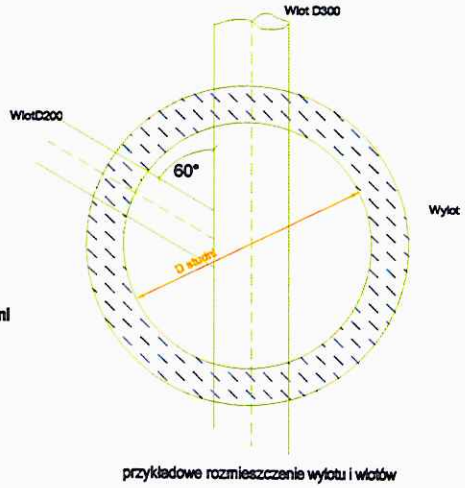

przykładowe rozmieszczenie wylotu i wlotów

Oznaczenia:

H	głębokość studni [m]
Rt	rzędna terenu [m n.p.m.]
Rwyl	rzędna wylotu [m n.p.m.]
Rwl	rzędna wlotów [m n.p.m.]
Rd	rzędna dna [m n.p.m.]

UWAGA:STUDNIĘ S34 WYKONAĆ JAK W PROJEKCIE JAKO STUDNIĘ TYPU TEGRA 1000 KORKUJĄC CHWILOWO PRZEPŁYW W STUDNI NA DZIAŁCE NR 811 I ROZBIERAJĄC KANAŁ LUB WG POWYŻSZEGOI RYSUNKU WYKONUJĄC PODNUDOWĘ NA PŁYCIE DO WYSOKOŚCI KINETY Z CEGŁY KANALIZACYJNEJ I MONTUJĄC POZOSTAŁĄ CZĘŚĆ STUDNI Z PREFABRYKATÓW BETONOWYCH

ZAKŁAD USŁUG BUDOWLANYCH JÓZEF LIS ul.J.KOSSAKA 25/12 48-303 NYSA			
Stadium	PROJEKT BUDOWLANY	Branża	INSTALACJE SANITARNE
Nazwa i adres obiektu	SUDNIA S34 W WYKONANIU Z CEGŁY KANALIZACYJNEJ BETONU I PREFABRYKATÓW 02/18		
Treść Opracowania	SCHEMAT STUDNI BETONOWEJ DN1000		Data 02.2018r
Projekt.	inż.JÓZEF LIS upr.bud.nr 33/87/Op		Skala 1:20
Opracował	inż.JÓZEF LIS upr.bud.nr 33/87/Op		
Kreślił	inż.JÓZEF LIS upr.bud.nr 33/87/Op		Nr rys. 3
Sprawdził	mgr inż.A. MAJERZ upr.bud.OPL/0965/POOS/13		