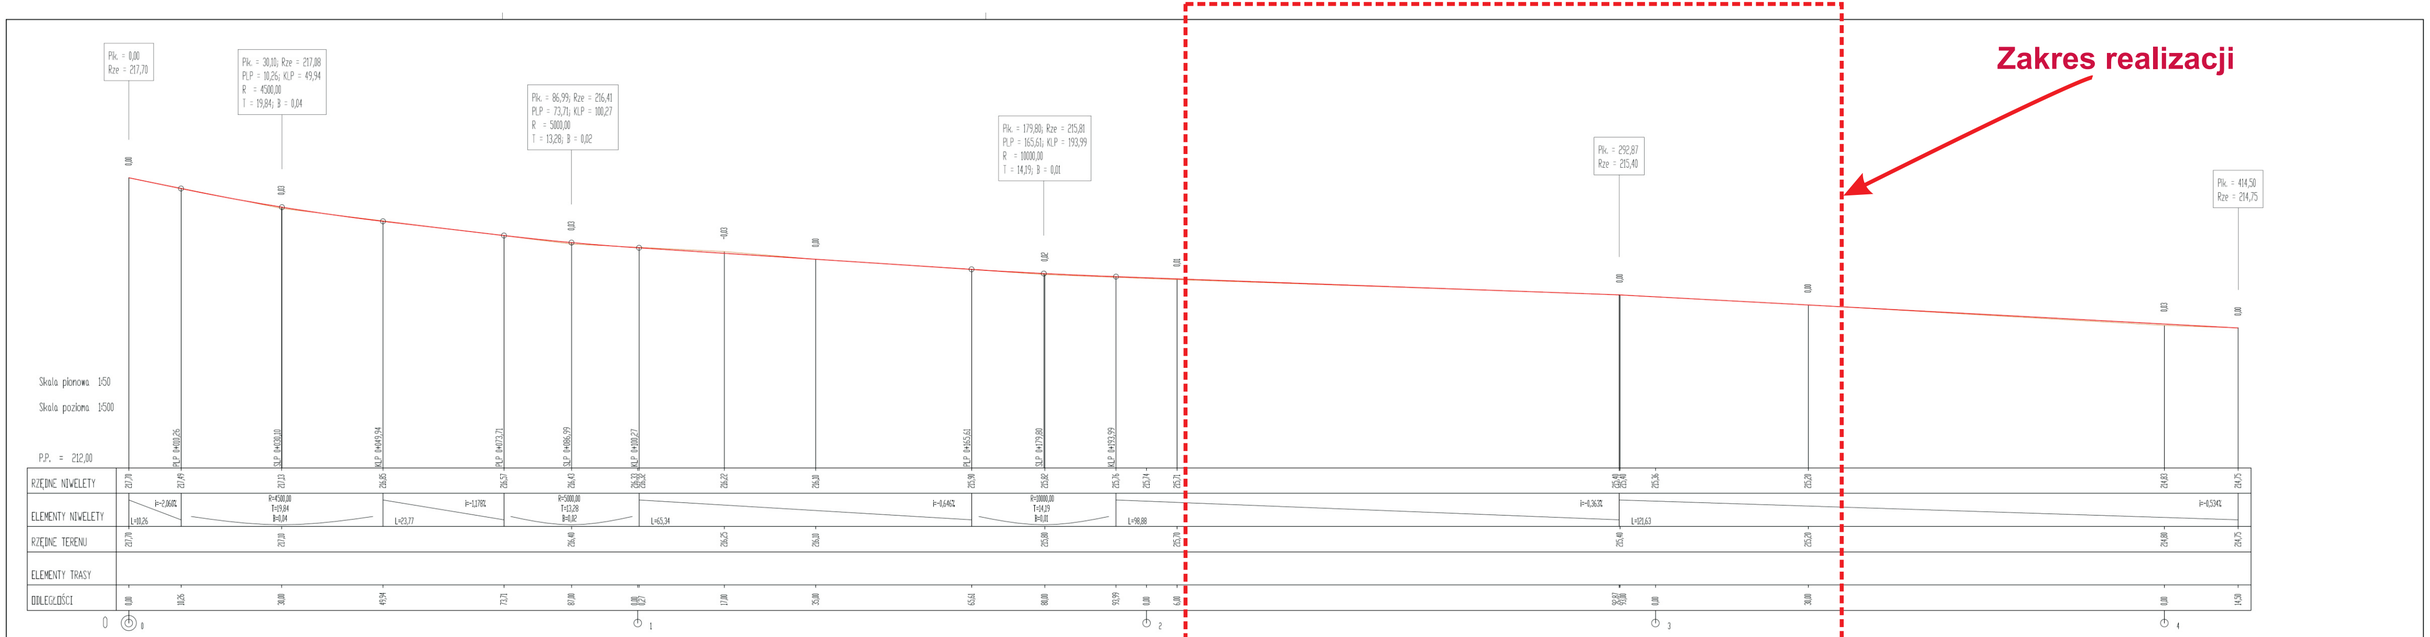

AR-DOM BIURO PROJEKTOWO USŁUGOWE

AR-DOM BIURO PROJEKTOWO USŁUGOWE ARKADIUSZ ŻURAKOWSKI
45-132 OPOLE ul. MIESZKOWSKIEGO 19 TEL/FAX 077 4564118

OBIEKT NAZWA:	PROJEKT TECHNICZNY		
MIEJSCE:	Gmina Korfantów ul. Rynek 4 48-317 Korfantów		
PROJEKTANT:	mgr inż. Arkadiusz Żurakowski	BR-DROGI/0025/08	PROJEKT: Drogi
			DATA: grudzień 2018
ZTWORZYŁ:		nr uprawnień	PROJEKTOWAŁ:
			SPR.: mgr inż.
PROJEKTANT:		nr uprawnień	PROJEKTOWAŁ:
			SPR.: mgr inż.
ZTWORZYŁ:		nr uprawnień	PROJEKTOWAŁ:
			SPR.: mgr inż.

NAZWA ZAMIERZENIA: Przebudowa drogi gminnej w Jegielnicy

STADIUM:	nr RYSUNKU: 2	NAZWA RYSUNKU: PROFIL PODŁUŻNY	
		nr AKTU:	
SKALA: 1:50/500		ZAKŁAD: Drogi	DATA: