

**UCHWAŁA NR XLVIII/361/2014  
RADY MIEJSKIEJ W KORFANTOWIE**

z dnia 30 lipca 2014 r.

**opiniująca projekt uchwały Sejmiku Województwa Opolskiego w sprawie wyznaczenia aglomeracji  
"Korfantów" na obszarze gminy Korfantów i likwidacji dotychczasowej aglomeracji "Korfantów"**

Na podstawie art. 18 ust. 2 pkt 15 ustawy z dnia 8 marca 1990 r. o samorządzie gminnym (tj. Dz. U. z 2013 r. poz. 594 ze zmianami: z 2013 r. poz. 645, poz. 1318, z 2014 r. poz. 379) oraz art. 43 ust. 2a ustawy z dnia 18 lipca 2001 r. Prawo wodne (tj. Dz. U. z 2012 r. poz. 145 ze zmianami: 951, poz. 1513, z 2013 r. poz. 21, poz. 165, poz. 659, z 2014 r. poz. 850) uchwała się, co następuje:

**§ 1.**

Opiniuje się pozytywnie projekt uchwały Sejmiku Województwa Opolskiego w sprawie wyznaczenia aglomeracji „Korfantów” na obszarze gminy Korfantów i likwidacji dotychczasowej aglomeracji „Korfantów”, stanowiący załącznik do niniejszej uchwały.

**§ 2.**

Wykonanie uchwały powierza się Burmistrzowi Korfantowa.

**§ 3.**

Uchwała wchodzi w życie z dniem podjęcia.

Przewodniczący

**Ryszard Duś**

-PROJEKT-  
ZARZĄDU WOJEWÓDZTWA

**UCHWAŁA NR /2014**  
**Sejmiku Województwa Opolskiego**  
**z dnia 2014 r.**

**w sprawie wyznaczenia aglomeracji „Korfantów” na obszarze gminy Korfantów i likwidacji dotychczasowej aglomeracji „Korfantów”**

Na podstawie art. 18 pkt. 20 ustawy z dnia 5 czerwca 1998 r. o samorządzie województwa (Dz.U. z 2001 r. Nr 142, poz. 1590 z późn. zm.), art. 43 ust. 2a ustawy z dnia 18 lipca 2001 r. Prawo wodne (Dz.U. z 2012 r., poz. 145) oraz art. 22 ust. 2 ustawy z dnia 5 stycznia 2011 r. o zmianie ustawy – Prawo wodne oraz niektórych innych ustaw (Dz.U. z 2011 r. Nr 32, poz. 159) Sejmik Województwa Opolskiego uchwala, co następuje:

**§ 1**

1. Wyznacza się aglomerację „Korfantów” położoną na obszarze gminy Korfantów.
2. W skład aglomeracji „Korfantów” wchodzi następujące miejscowości: **miasto Korfantów, Włostowa, Rączka.**
3. Równoważna liczba mieszkańców (RLM) aglomeracji „Korfantów” wynosi **3 224**.
4. Ścieki komunalne z obszaru aglomeracji „Korfantów” oczyszczane są na oczyszczalni zlokalizowanej w miejscowości Korfantów.

**§ 2**

Granice i obszar aglomeracji „Korfantów” określone są na mapie w skali 1:10 000, stanowiącej załącznik do niniejszej uchwały.

**§ 3**

Likwiduje się aglomerację „Korfantów” wyznaczoną Rozporządzeniem nr 0151/P/41/08 Wojewody Opolskiego z dnia 13 listopada 2008 r. w sprawie wyznaczenia aglomeracji Korfantów na obszarze gmin: Korfantów, Prudnik (Dz. Urz. Woj. Opolskiego z 2008 r., Nr 89, poz. 2092).

**§ 4**

Wykonanie uchwały powierza się Zarządowi Województwa Opolskiego.

**§ 5**

Uchwała podlega ogłoszeniu w Dzienniku Urzędowym Województwa Opolskiego i wchodzi w życie po upływie 14 dni od dnia ogłoszenia.

## UZASADNIENIE

Zgodnie ze zmienionym brzmieniem art. 43 ust. 2a ustawy z dnia 18 lipca 2001 r. Prawo wodne (Dz.U. z 2012 r., poz. 145 z późn. zm) przez art. 146 pkt. 3 lit a ustawy z dnia 3 października 2008 r. o udostępnieniu informacji o środowisku i jego ochronie, udziale społeczeństwa w ochronie środowiska oraz o ocenach oddziaływania na środowisko (Dz.U. z 2013 r. poz.1235), organem uprawnionym do wyznaczenia aglomeracji w drodze uchwały jest sejmik województwa.

W celu spełnienia obowiązku, nałożonego przez art. 18 pkt. 20 ustawy dnia 5 czerwca 1998 r. o samorządzie województwa (Dz. U. z 2001 r. Nr 142, poz. 1590 z późn. zm.) oraz art. 43 ust. 2a ustawy z dnia 18 lipca 2001 r. Prawo wodne (Dz.U. z 2012 r., poz. 145) Sejmik Województwa, zgodnie z Rozporządzeniem Ministra Środowiska z dnia 1 lipca 2010 r. w sprawie sposobu wyznaczania obszaru i granic aglomeracji (Dz.U. z 2010 r. Nr 137, poz. 922) wyznacza aglomerację o równoważnej liczbie mieszkańców powyżej 2000 w drodze uchwały, po uzgodnieniu z właściwym dyrektorem regionalnego zarządu gospodarki wodnej i właściwym regionalnym dyrektorem ochrony środowiska oraz po zasięgnięciu opinii zainteresowanych gmin.


Burmistrz gminy Korfantów, pismem z dnia 26.05.2014 r. znak GEN.IV.6324.1.2014.PW zwrócił się do Marszałka Województwa Opolskiego o likwidację granic i obszaru aglomeracji „Korfantów” wyznaczonej Rozporządzeniem Wojewody Opolskiego nr 0151/P/41/08 z dnia 13 listopad 2008 r. i uchwalenia przez Sejmik Województwa nowych granic i obszaru aglomeracji Korfantów. Niniejsza zmiana podyktowana jest niedotrzymaniem wymaganych wskaźników, wynikających między innymi ze stale zmniejszającej się liczby mieszkańców oraz znacznymi odległościami między miejscowościami. Wsie Ścinawa Mała i Piorunkowice, pomimo spełnionego wskaźnika koncentracji nie mogą być podłączone do zbiorczego systemu kanalizacji sanitarnej, ponieważ położone są w znacznej odległości od istniejącej oczyszczalni ścieków i istniejącego systemu kanalizacji sanitarnej. Uwzględniając długość potrzebnych tranzytów, by ścieki z tych miejscowości doprowadzić do już istniejącego systemu kanalizacyjnego, wskaźnik koncentracji – liczba mieszkańców na kilometr sieci wynosi znacznie poniżej wymaganego minimum. W związku z czym inwestycje kanalizacyjne na wyłączanym obszarze stały się nieuzasadnione technicznie i ekonomicznie.

Obecnie tworzona aglomeracja „Korfantów” jest w całości położona na terenie gminy Korfantów. W skład aglomeracji wchodzi miejscowości: miasto Korfantów, Włostowa, Rączka. Liczba rzeczywistych mieszkańców aglomeracji „Korfantów” wynosi ogółem 3 224 osób. Ze zbiorczej sieci kanalizacyjnej podłączonej do oczyszczalni „Korfantów” korzysta około 1 720 osób. Liczba mieszkańców planowanych do podłączenia wynosi 1 504 osób, a długość sieci do wybudowania 8,8 km. Wskaźnik długości sieci dla aglomeracji „Korfantów” wynosi 171,0 mieszkańców/1 km sieci kanalizacyjnej, w tym:


$$1\ 504\ \text{Mk}/8,8\ \text{km} = 171, \text{Mk}/1\ \text{km}$$

Agglomeracja oparta jest o mechaniczno - biologiczną oczyszczalnię ścieków zlokalizowaną w Korfantowie. Oczyszczalnia została zaprojektowana na przepustowość  $Q_{\text{grd}} = 800\ \text{m}^3/\text{d}$ . Obecne średnie obciążenie oczyszczalni wynosi ok.  $180\ \text{m}^3/\text{d}$ . Obecnie systemem kanalizacyjnym odprowadzane są do oczyszczalni ścieki bytowo-gospodarcze oraz ścieki przemysłowe z 9 większych zakładów odprowadzających ścieki w ilości powyżej  $30\ \text{m}^3/\text{d}$ . pozostałe zakłady odprowadzają ścieki w ilości od kilku do  $20\ \text{m}^3/\text{d}$  i mają niewielki wpływ na jakość ścieków wpływających na oczyszczalnię. Odbiornikiem ścieków oczyszczonych jest Ścinawa Niemodlińska w km 37+614.

Ze względu na przeciążenie istniejącej oczyszczalni ścieków oraz ze względu na niską sprawność procesu oczyszczania, zachodzi konieczność rozbudowy i modernizacji oczyszczalni ścieków w Korfantowie. Wyznaczenie obszaru aglomeracji spowoduje poprawę stanu środowiska na tym obszarze oraz podniesie poziom życia mieszkańców, objętych aglomeracją. Równocześnie umożliwi pozyskanie środków finansowych na realizację inwestycji związanych z wyznaczoną aglomeracją z funduszy ochrony środowiska i gospodarki wodnej, oraz realizację wszystkich zadań z zakresu gospodarki wodno-ściekowej.

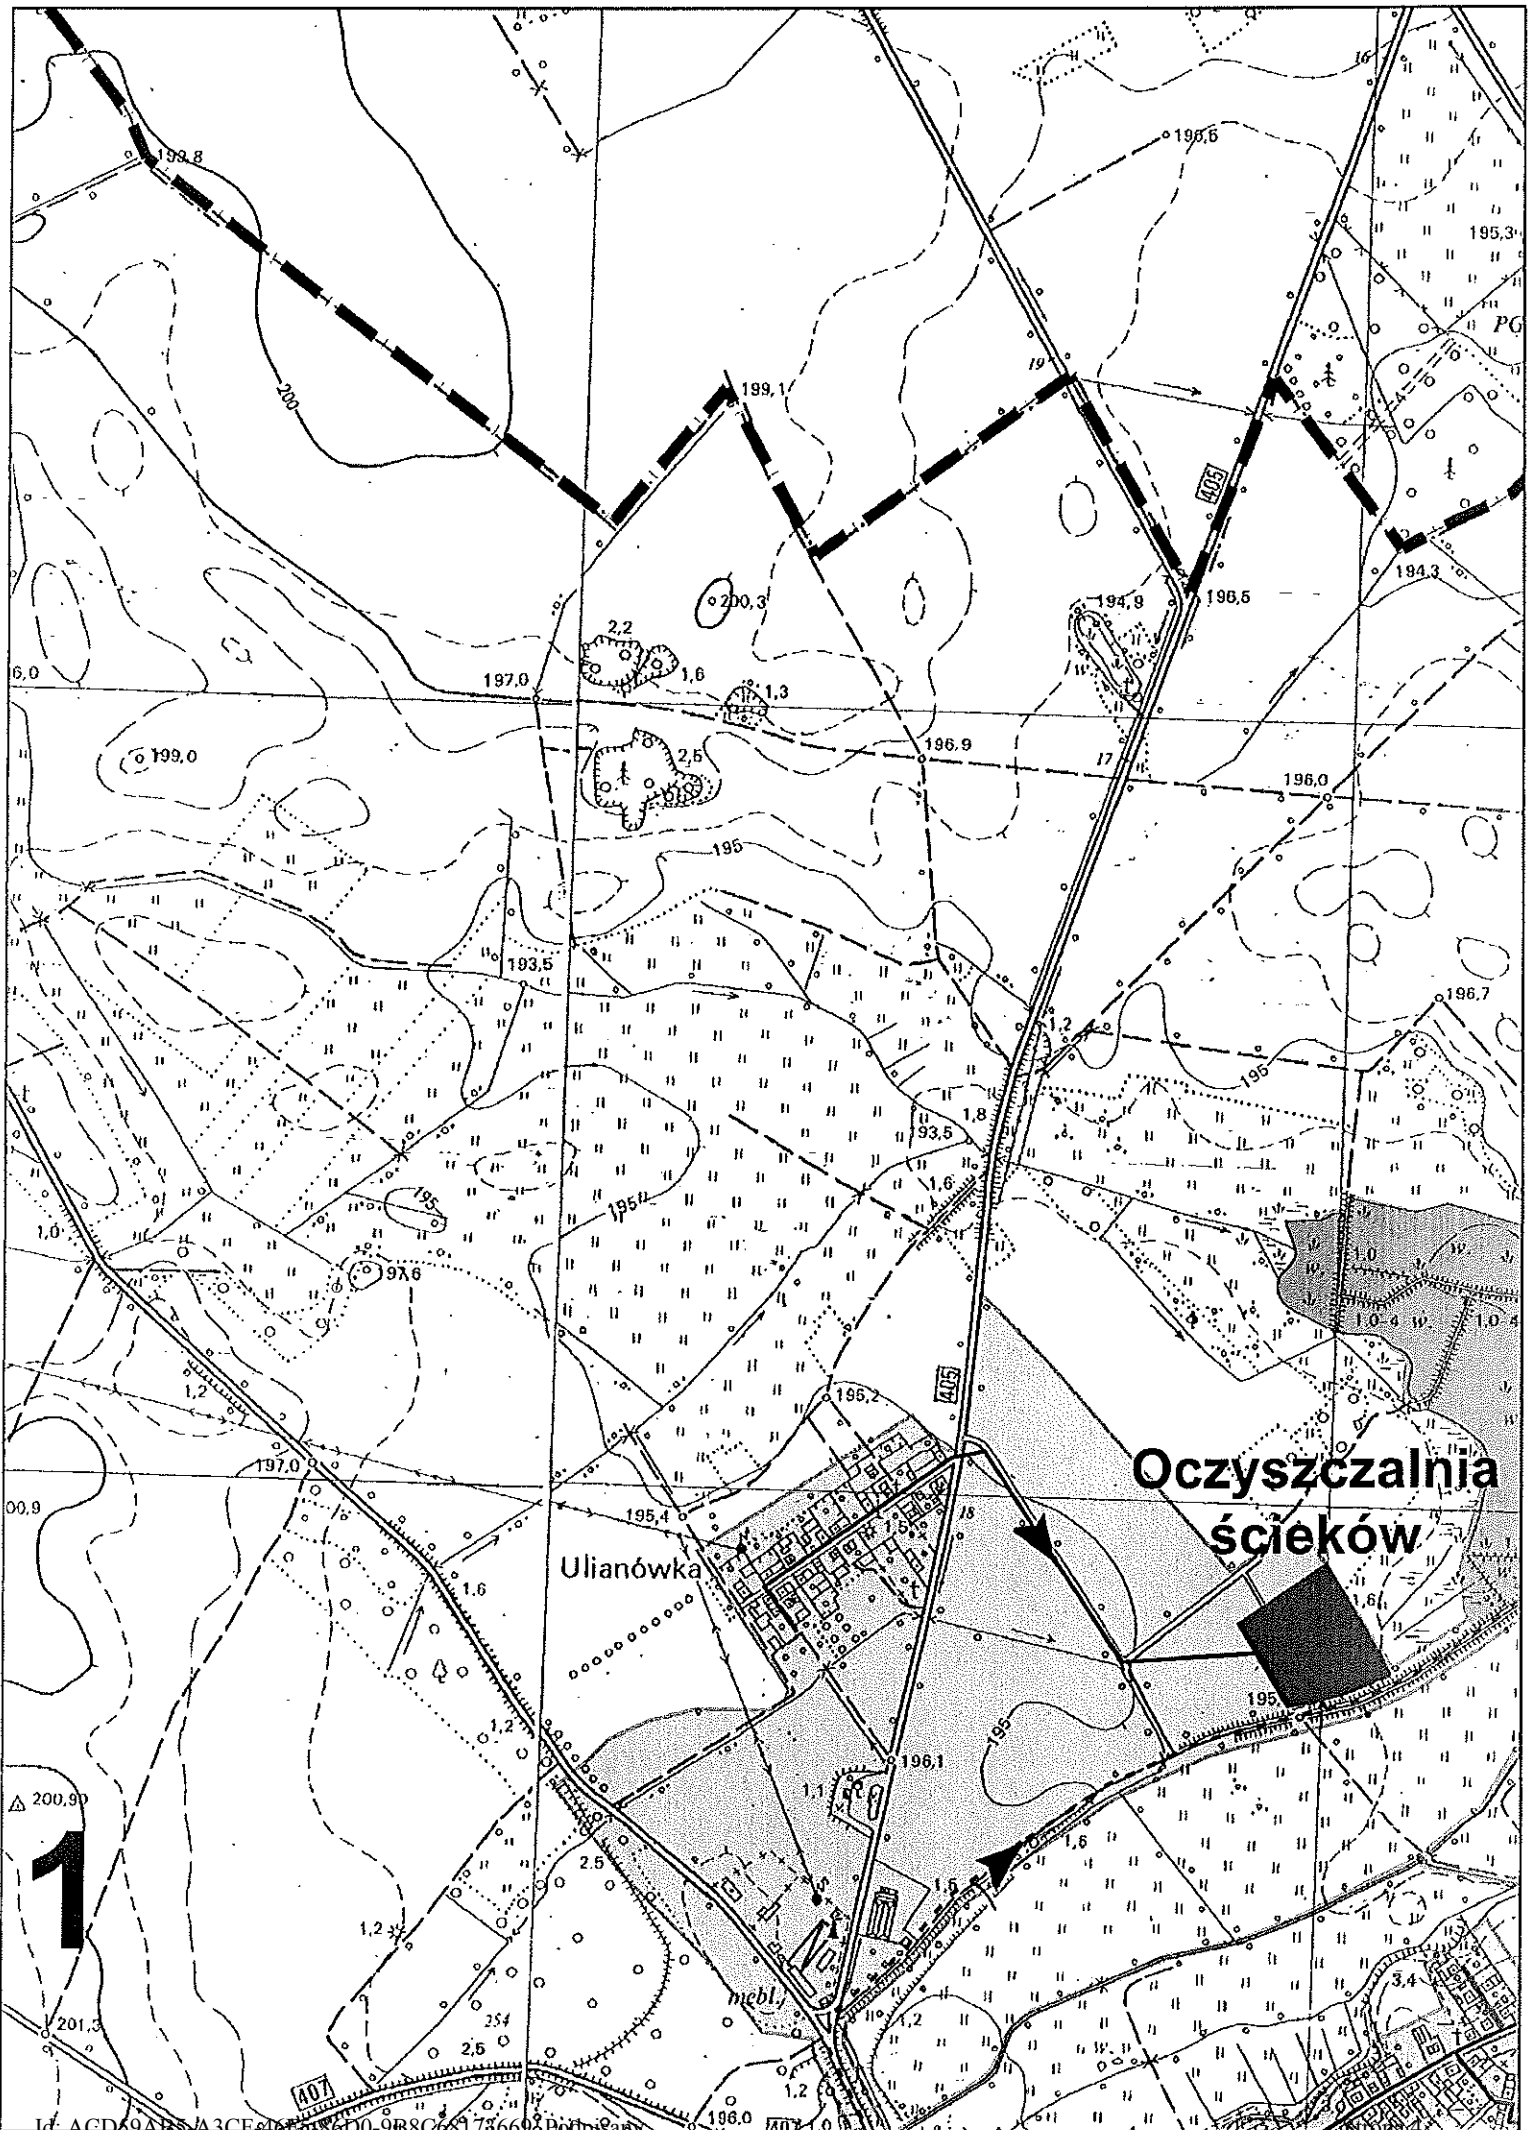


# AGLOMERACJA SKALA

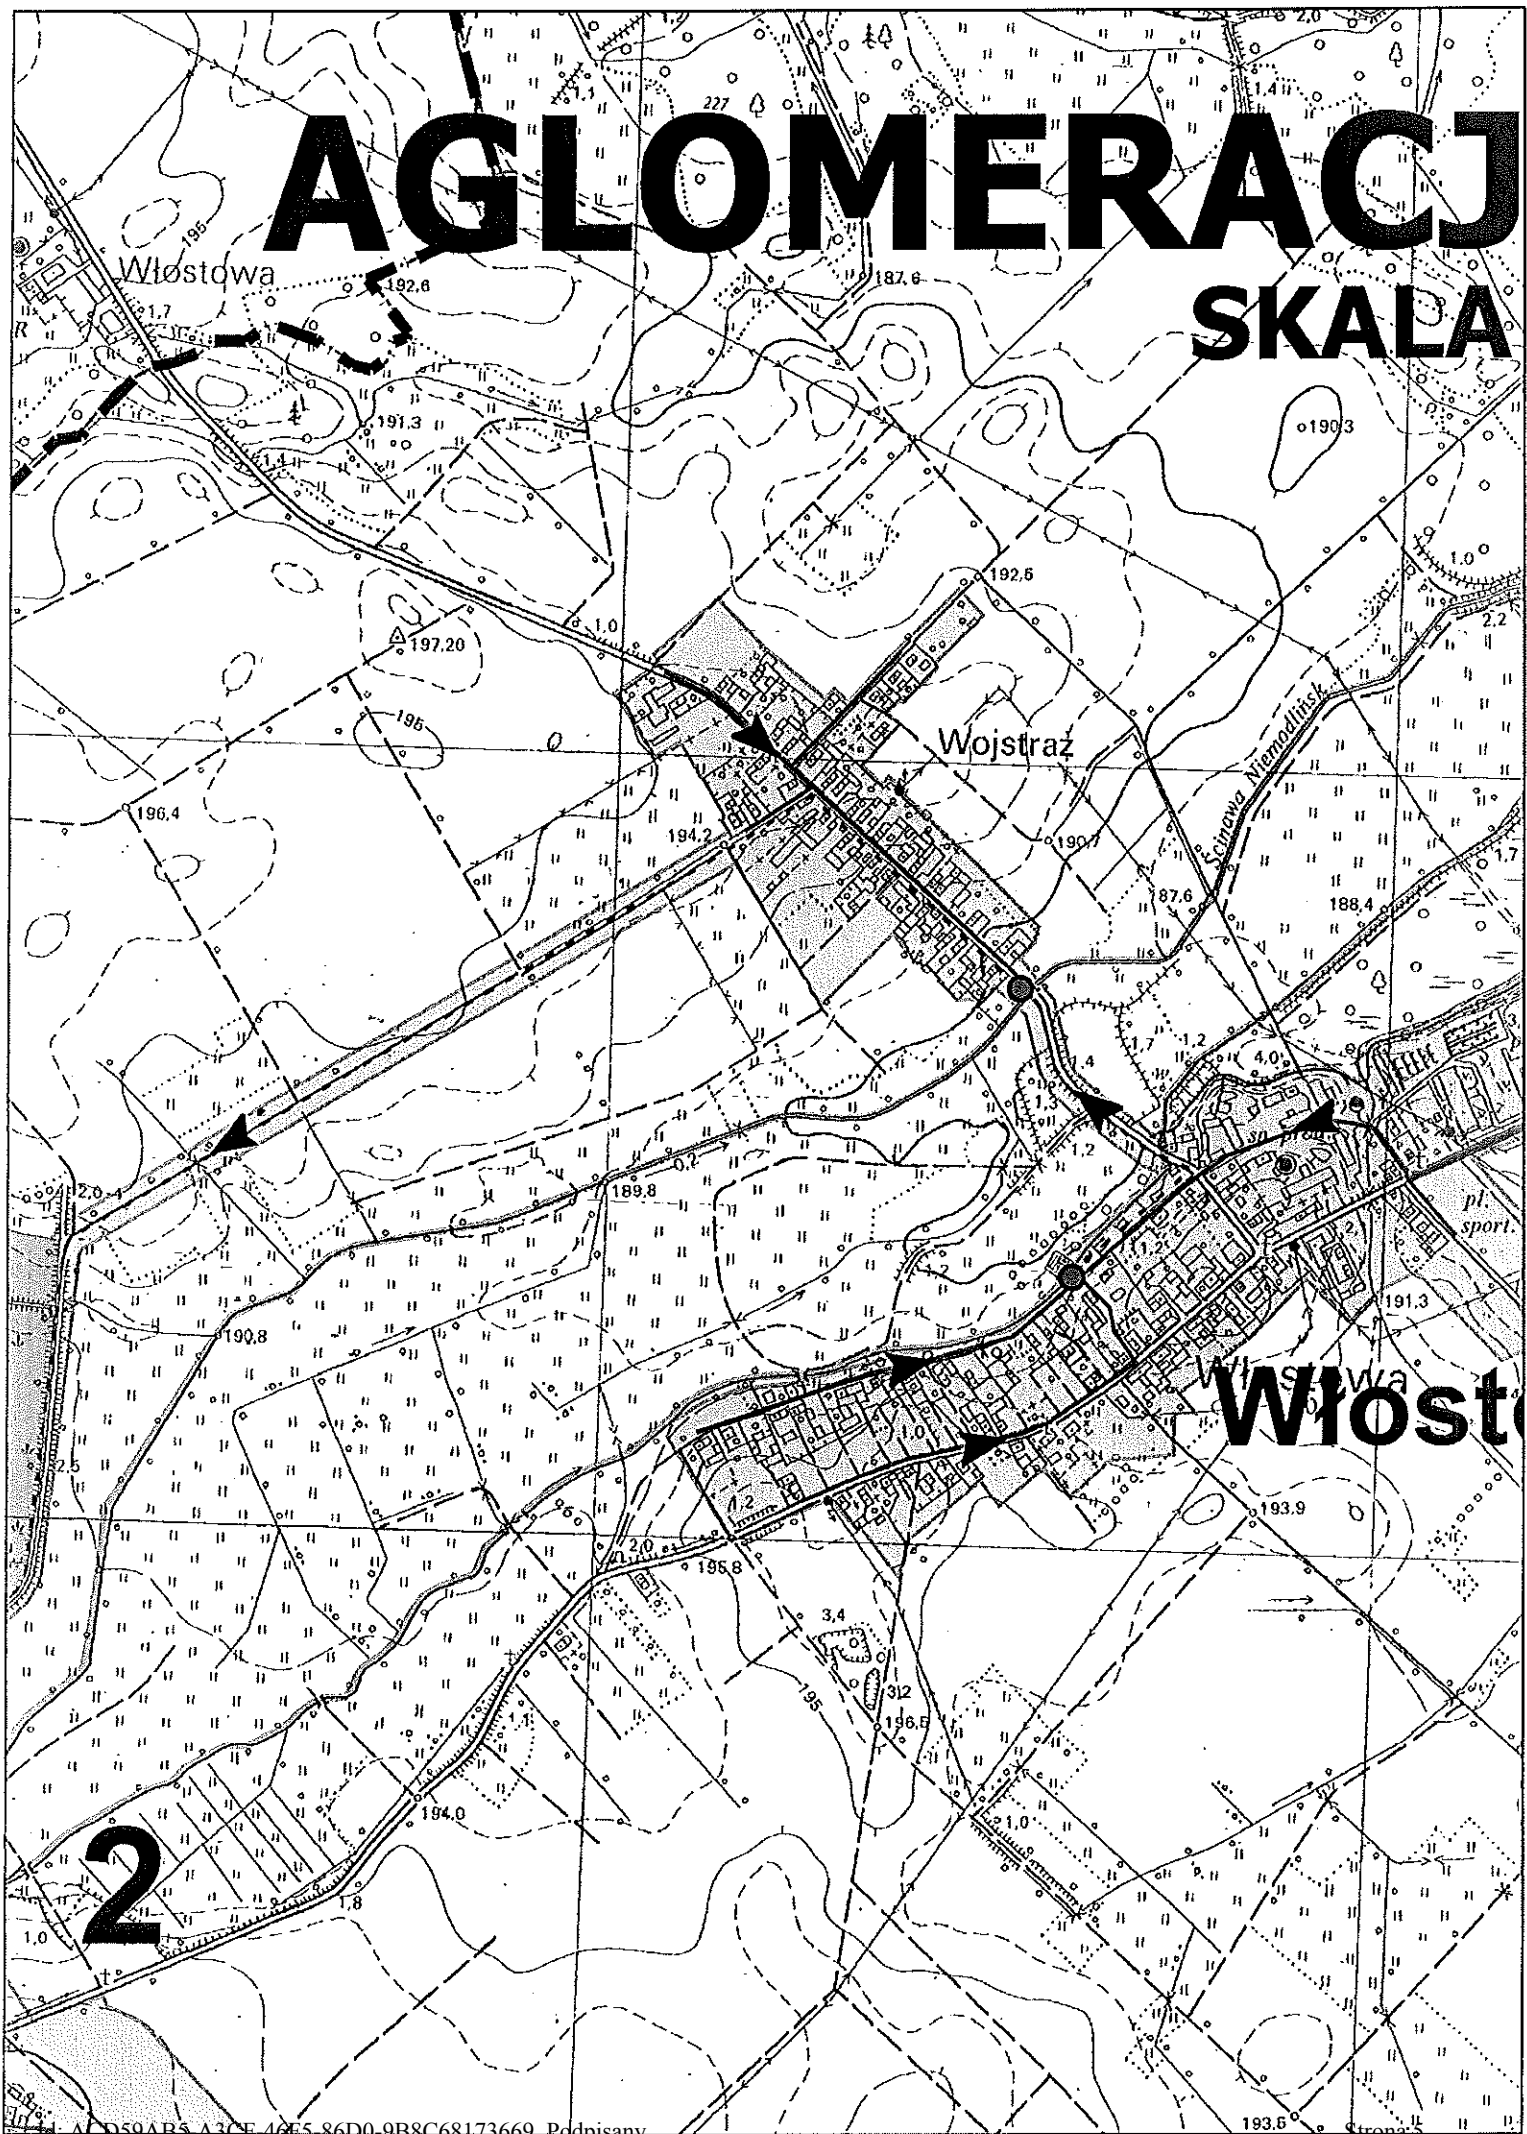


# A KORFANTÓW

1 : 10 000

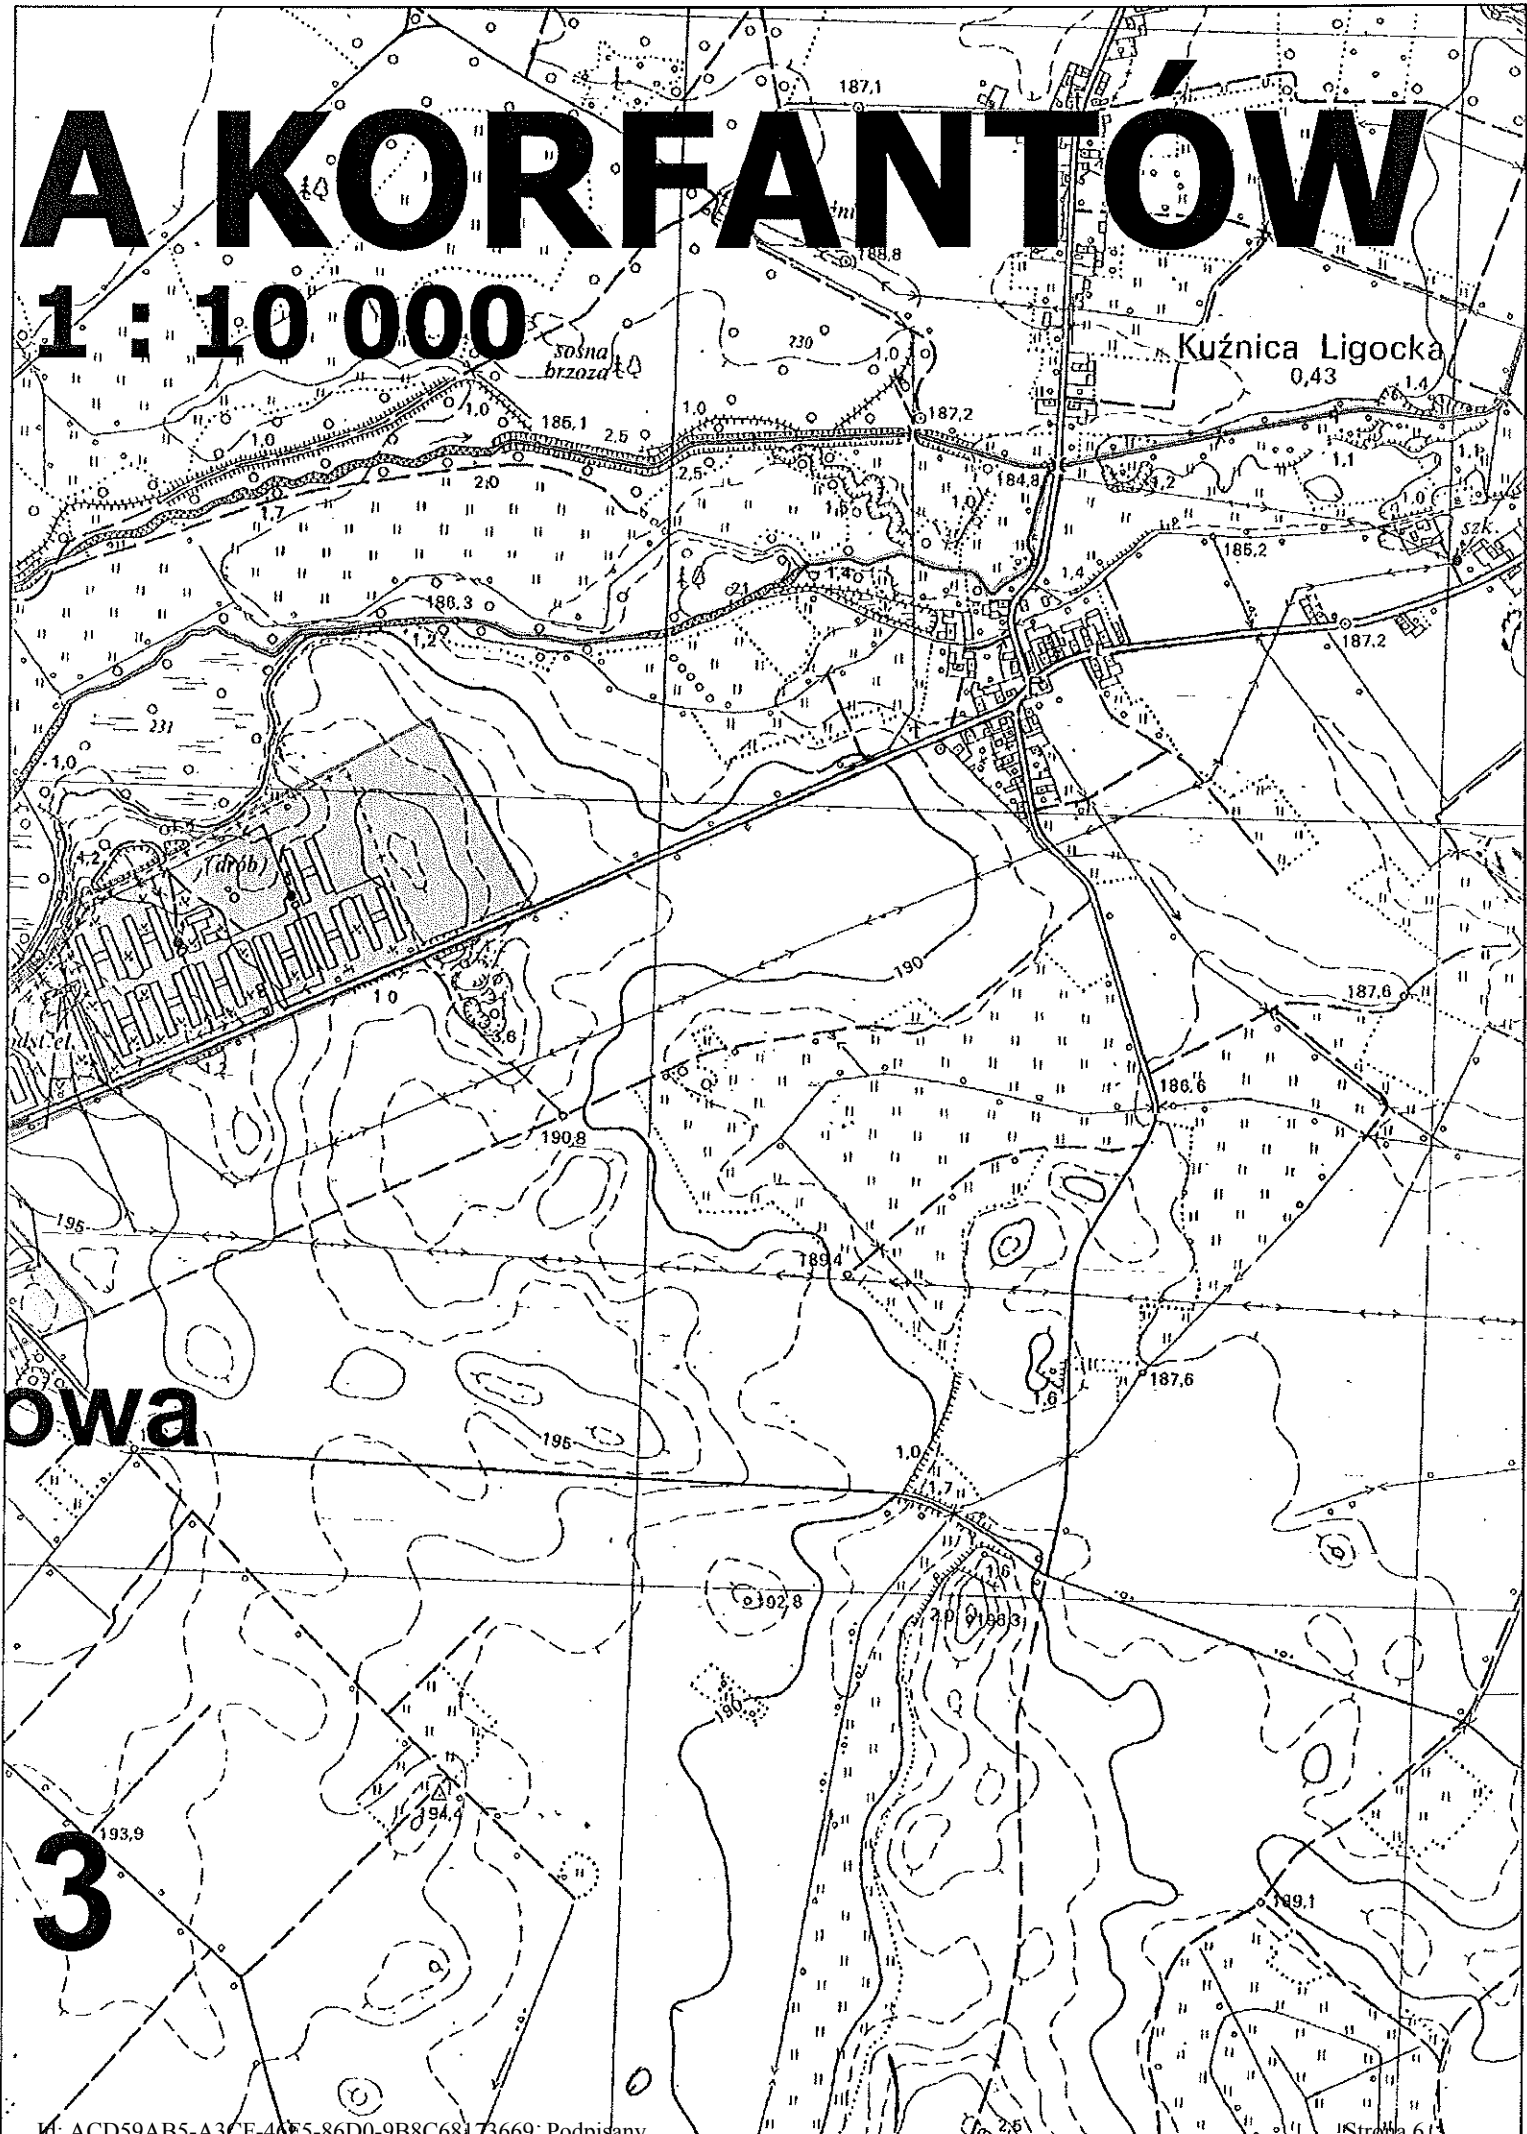

owa

3

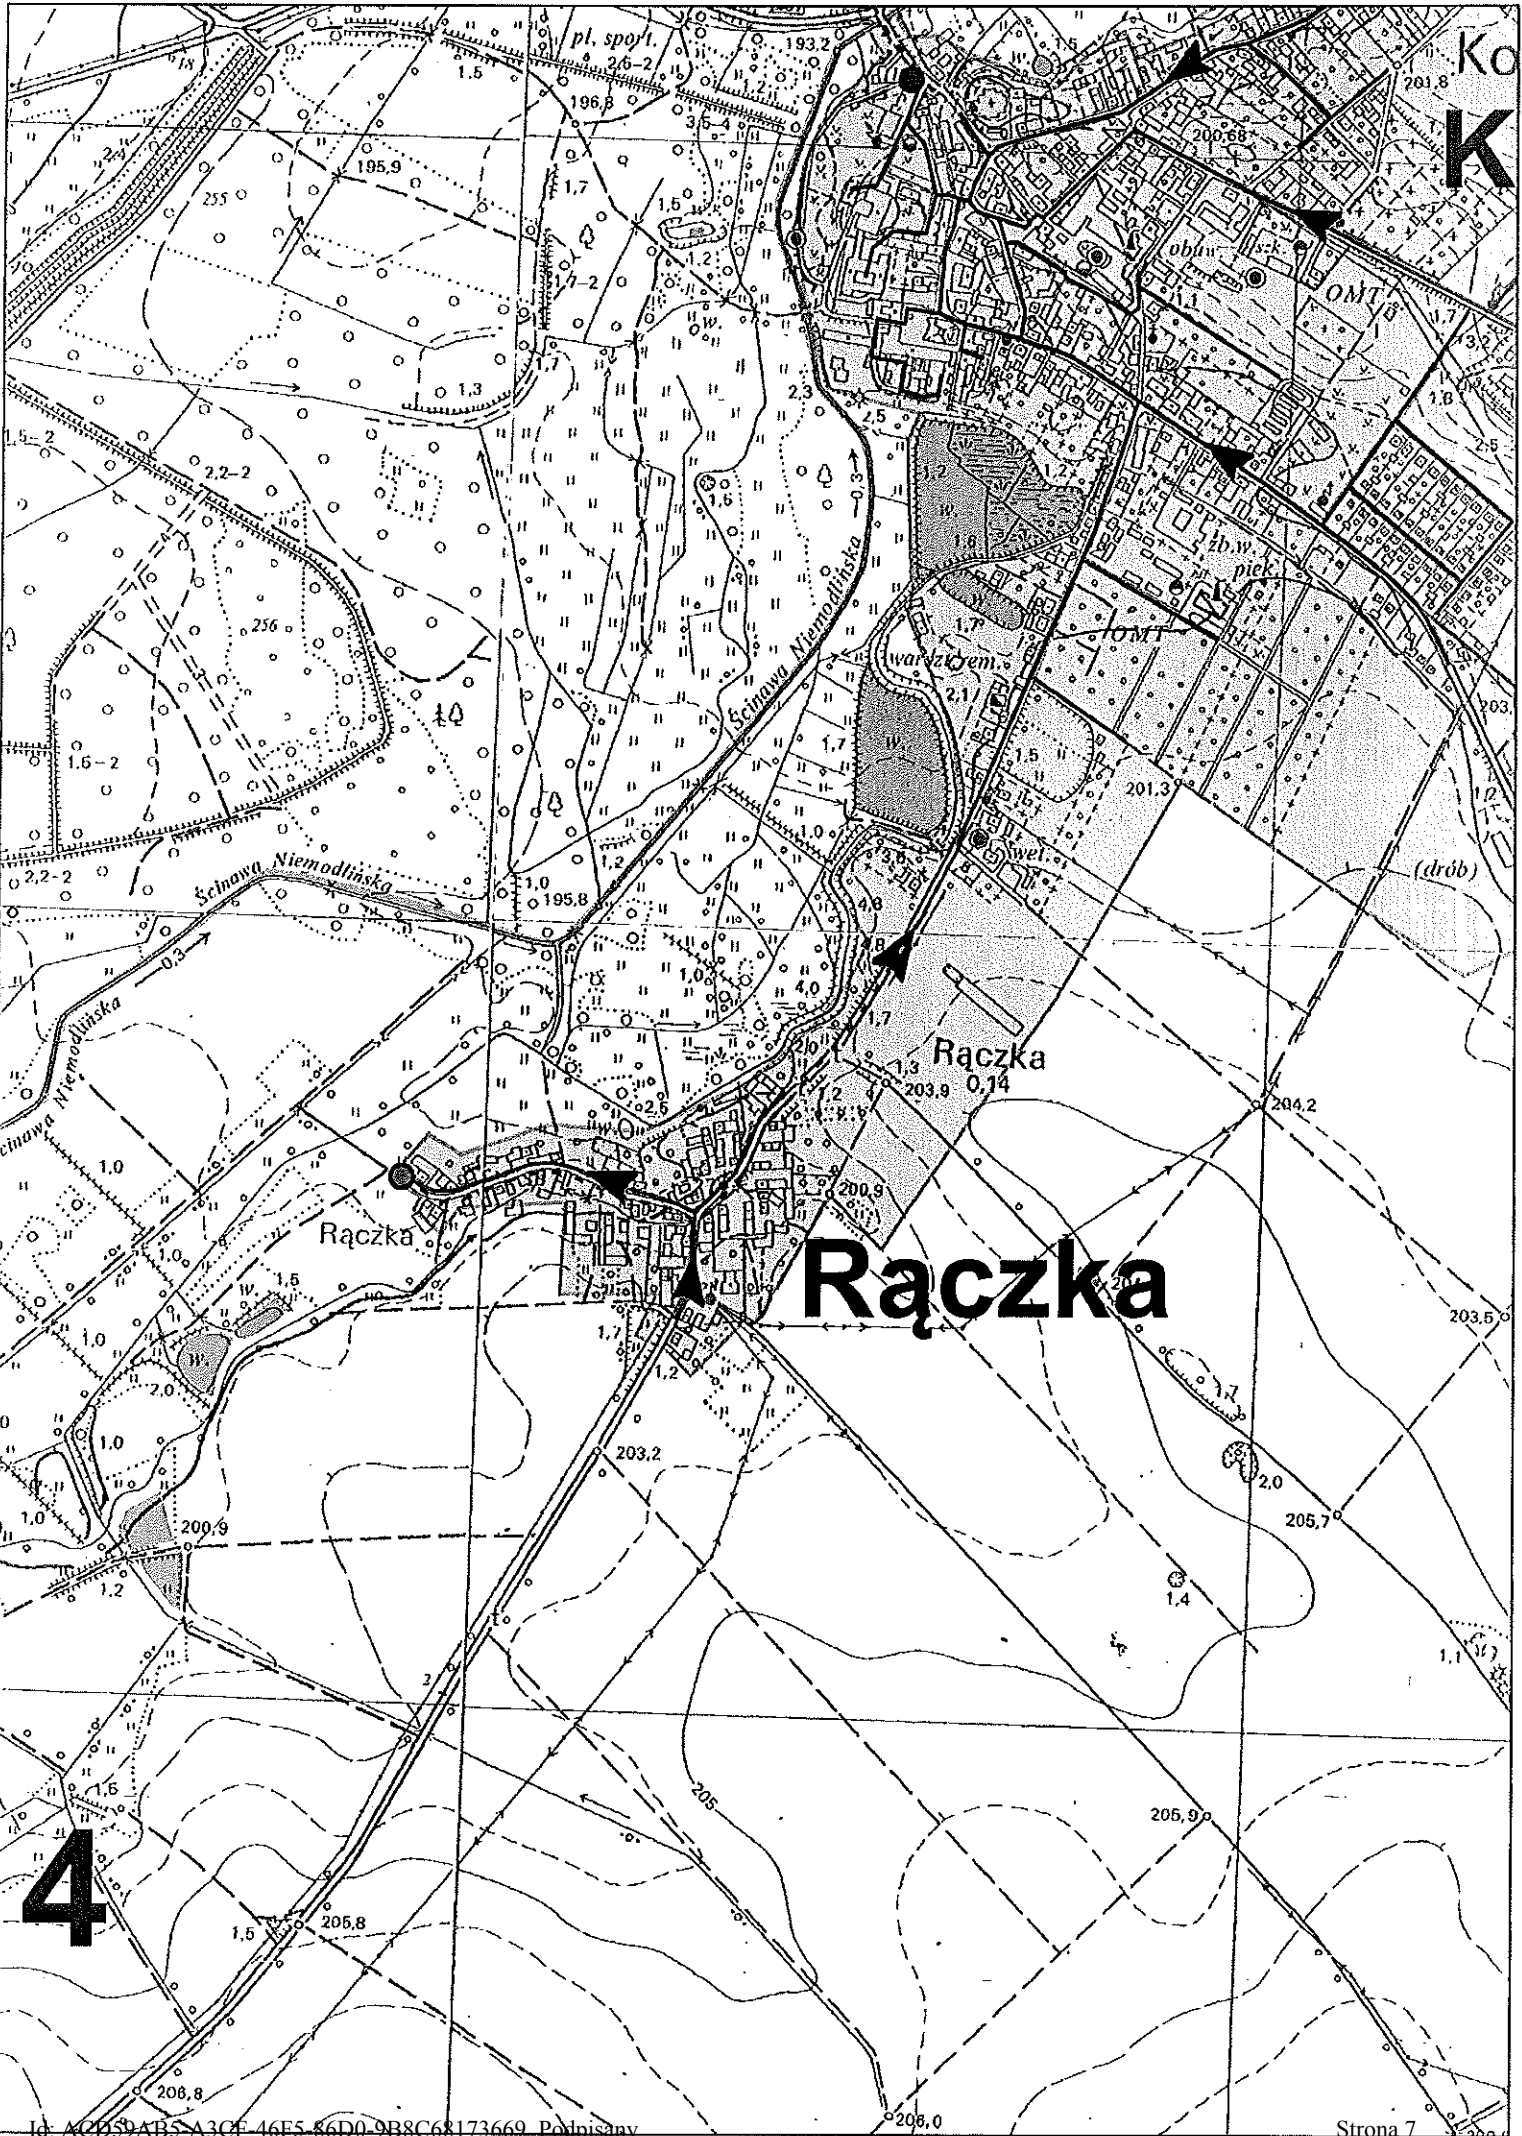

Ko  
K

# Rączka


4


orfantów

1,6 Gm

# orfantów

mag.  
żw.  
5-3

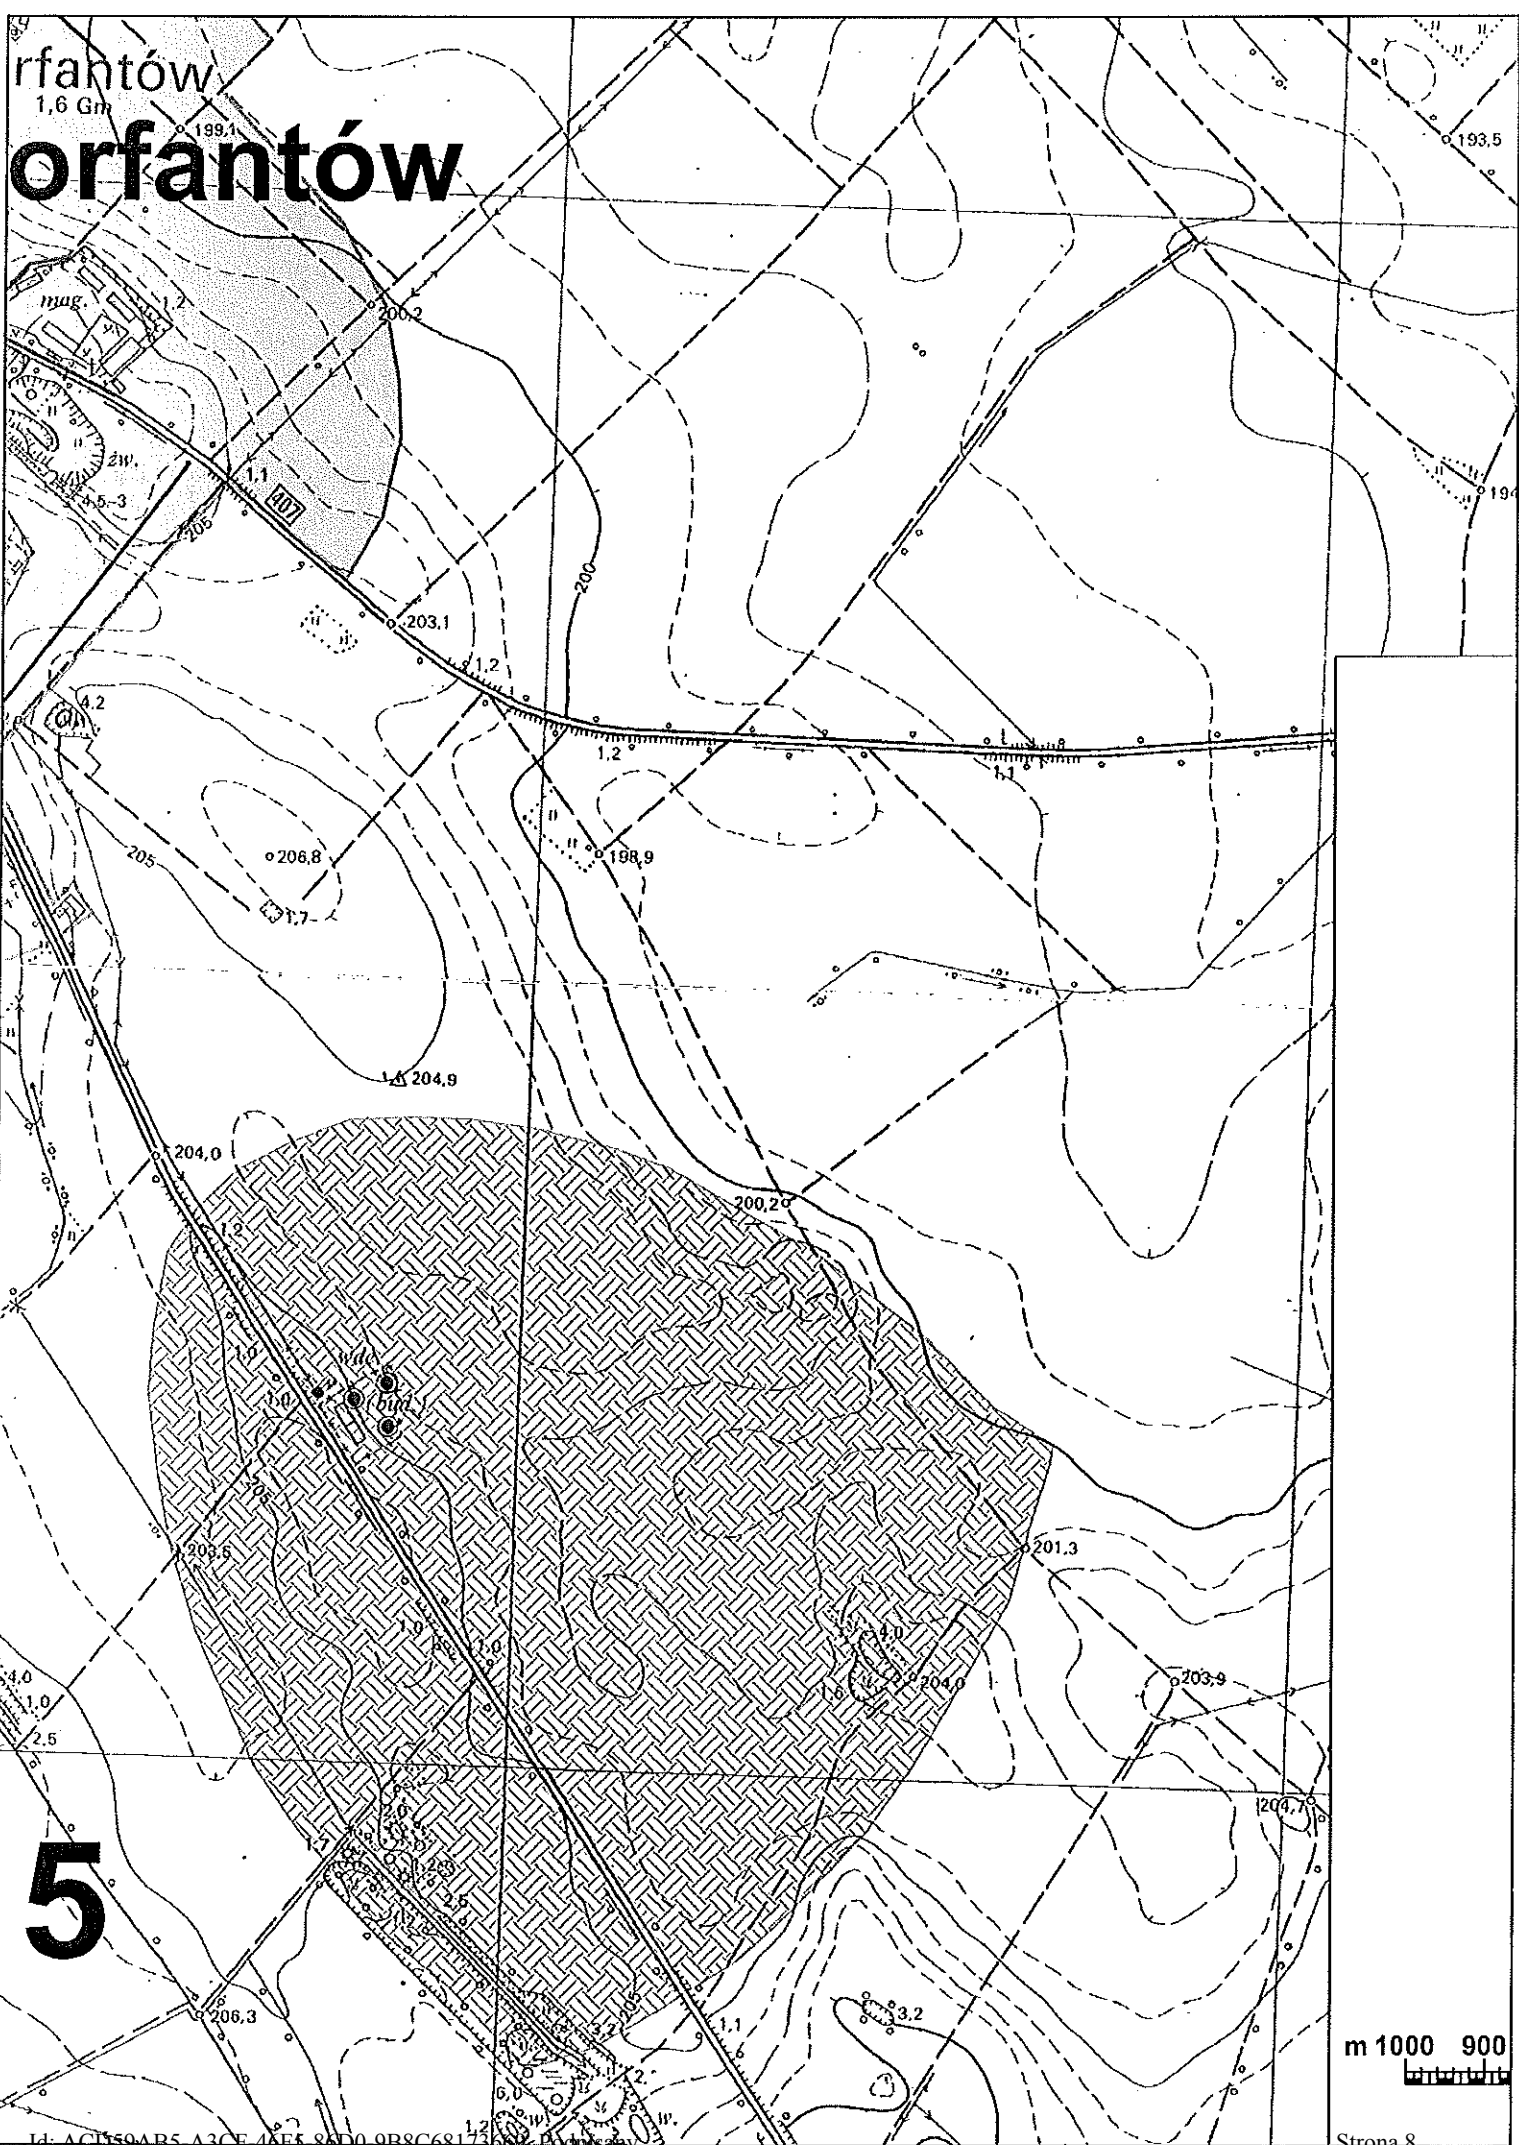
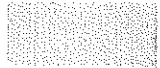


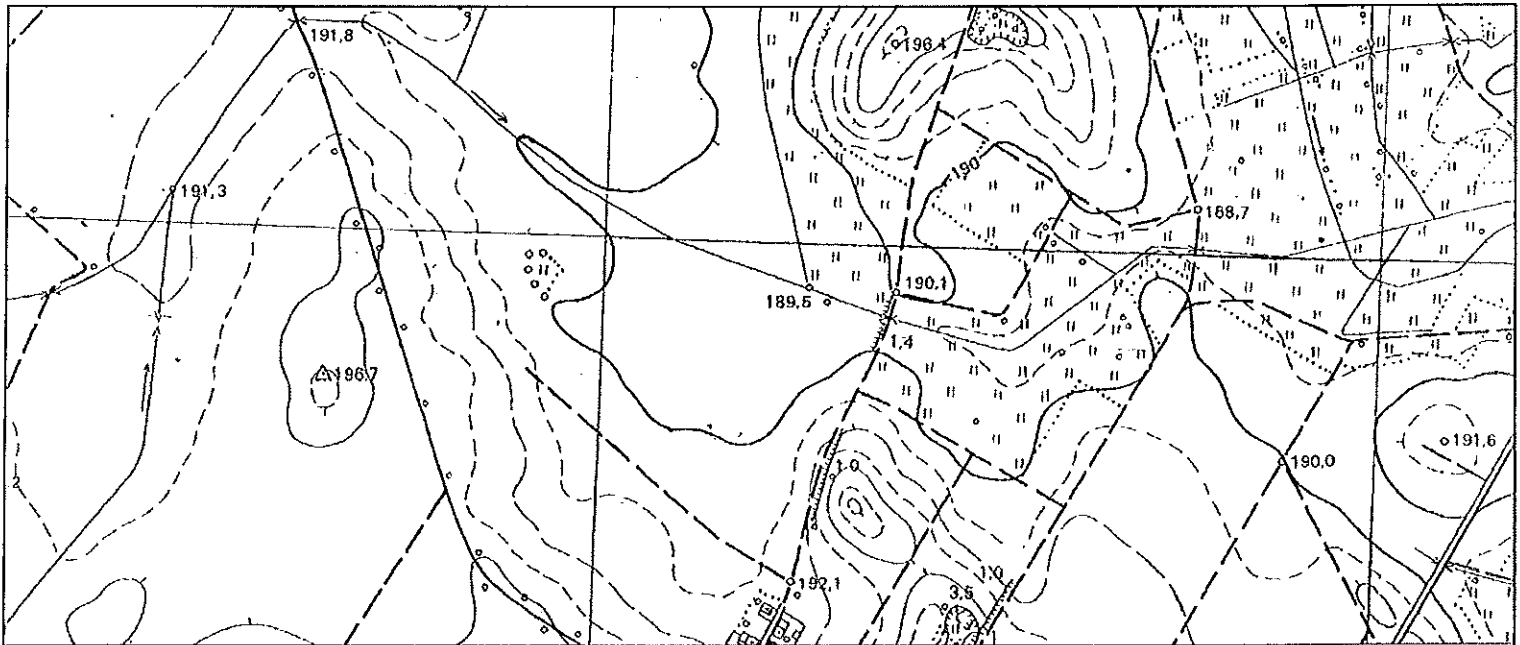










# UWAGA

Opracowanie wykonano zgodnie z Rozporządzeniem Ministra Środowiska z dnia 1 lipca 2010 roku w sprawie sposobu wyznaczania obszaru i granic aglomeracji

# LEGENDA

-  Granica aglomeracji
-  Obszar aglomeracji
-  Granica gminy
-  Istniejąca oczyszczalnia ścieków do modernizacji
-  Istniejąca kanalizacja sanitarna grawitacyjna
-  Istniejąca kanalizacja sanitarna ciśnieniowa i tłoczna
-  Istniejąca pompownia na kanalizacji sanitarnej
-  Projektowana kanalizacja sanitarna grawitacyjna
-  Projektowana kanalizacja sanitarna ciśnieniowa i tłoczna
-  Projektowana pompownia na kanalizacji sanitarnej
-  Pośrednia strefa ochrony ujęcia wody

# 6

## SKALA 1 : 10 000

1 cm - 100 m

