



PRZEPOMP-01

ZAGOSPODAROWANIE TERENU PRZPOMPOWNI
SKALA 1:100

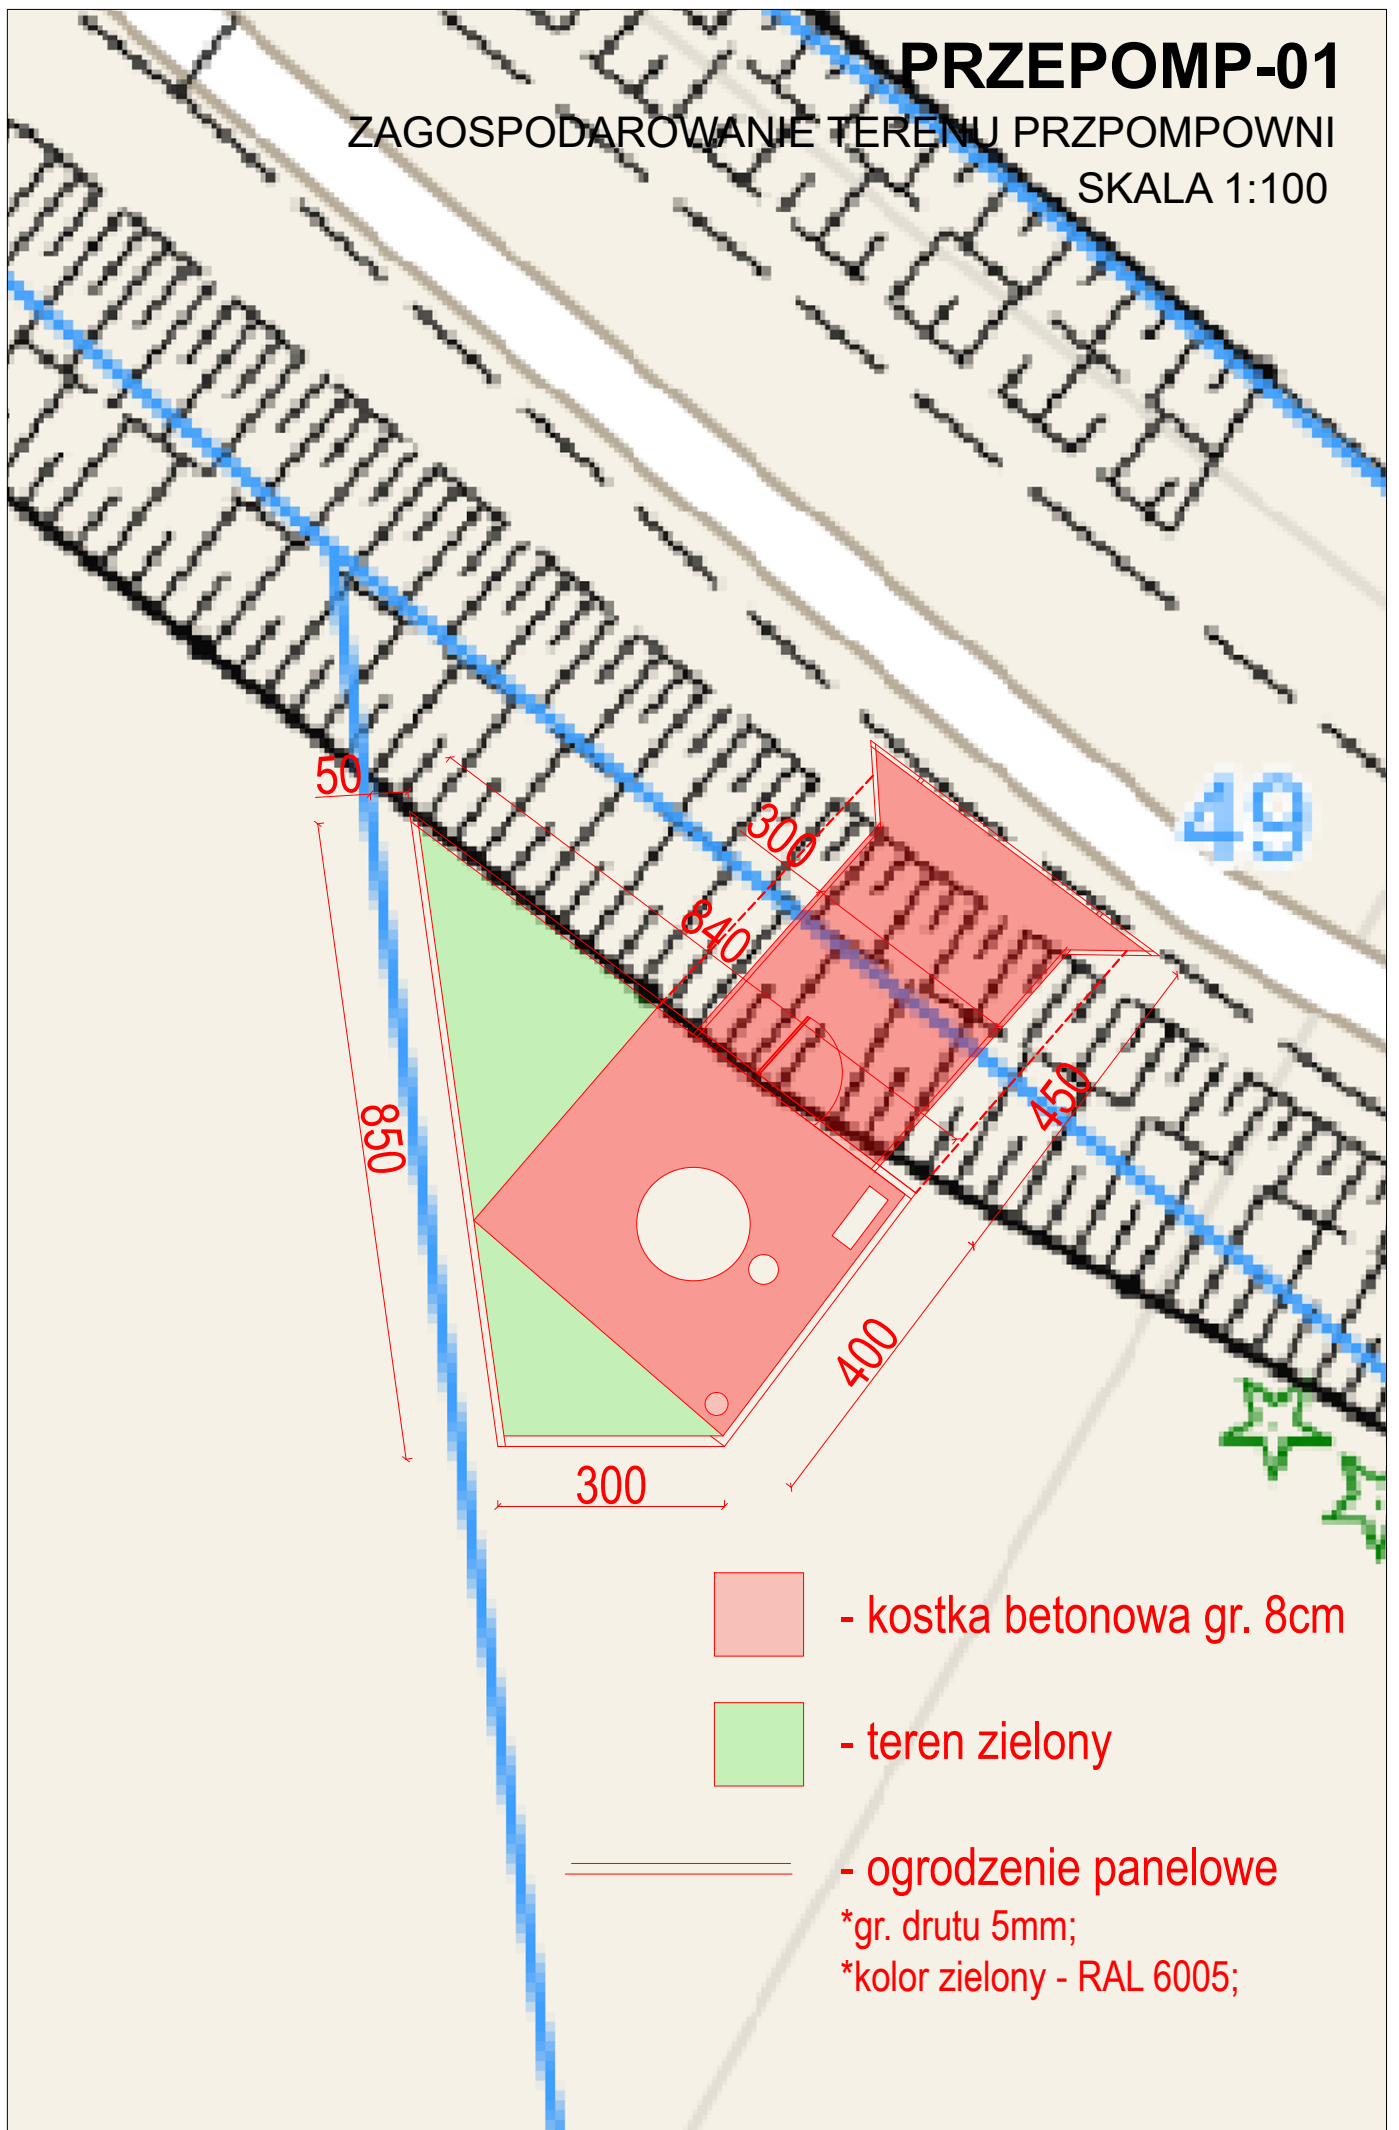

 - kostka betonowa gr. 8cm

 - teren zielony

 - ogrodzenie panelowe
*gr. drutu 5mm;
*kolor zielony - RAL 6005;