


RZUT PRZYZIEMIA 1:75

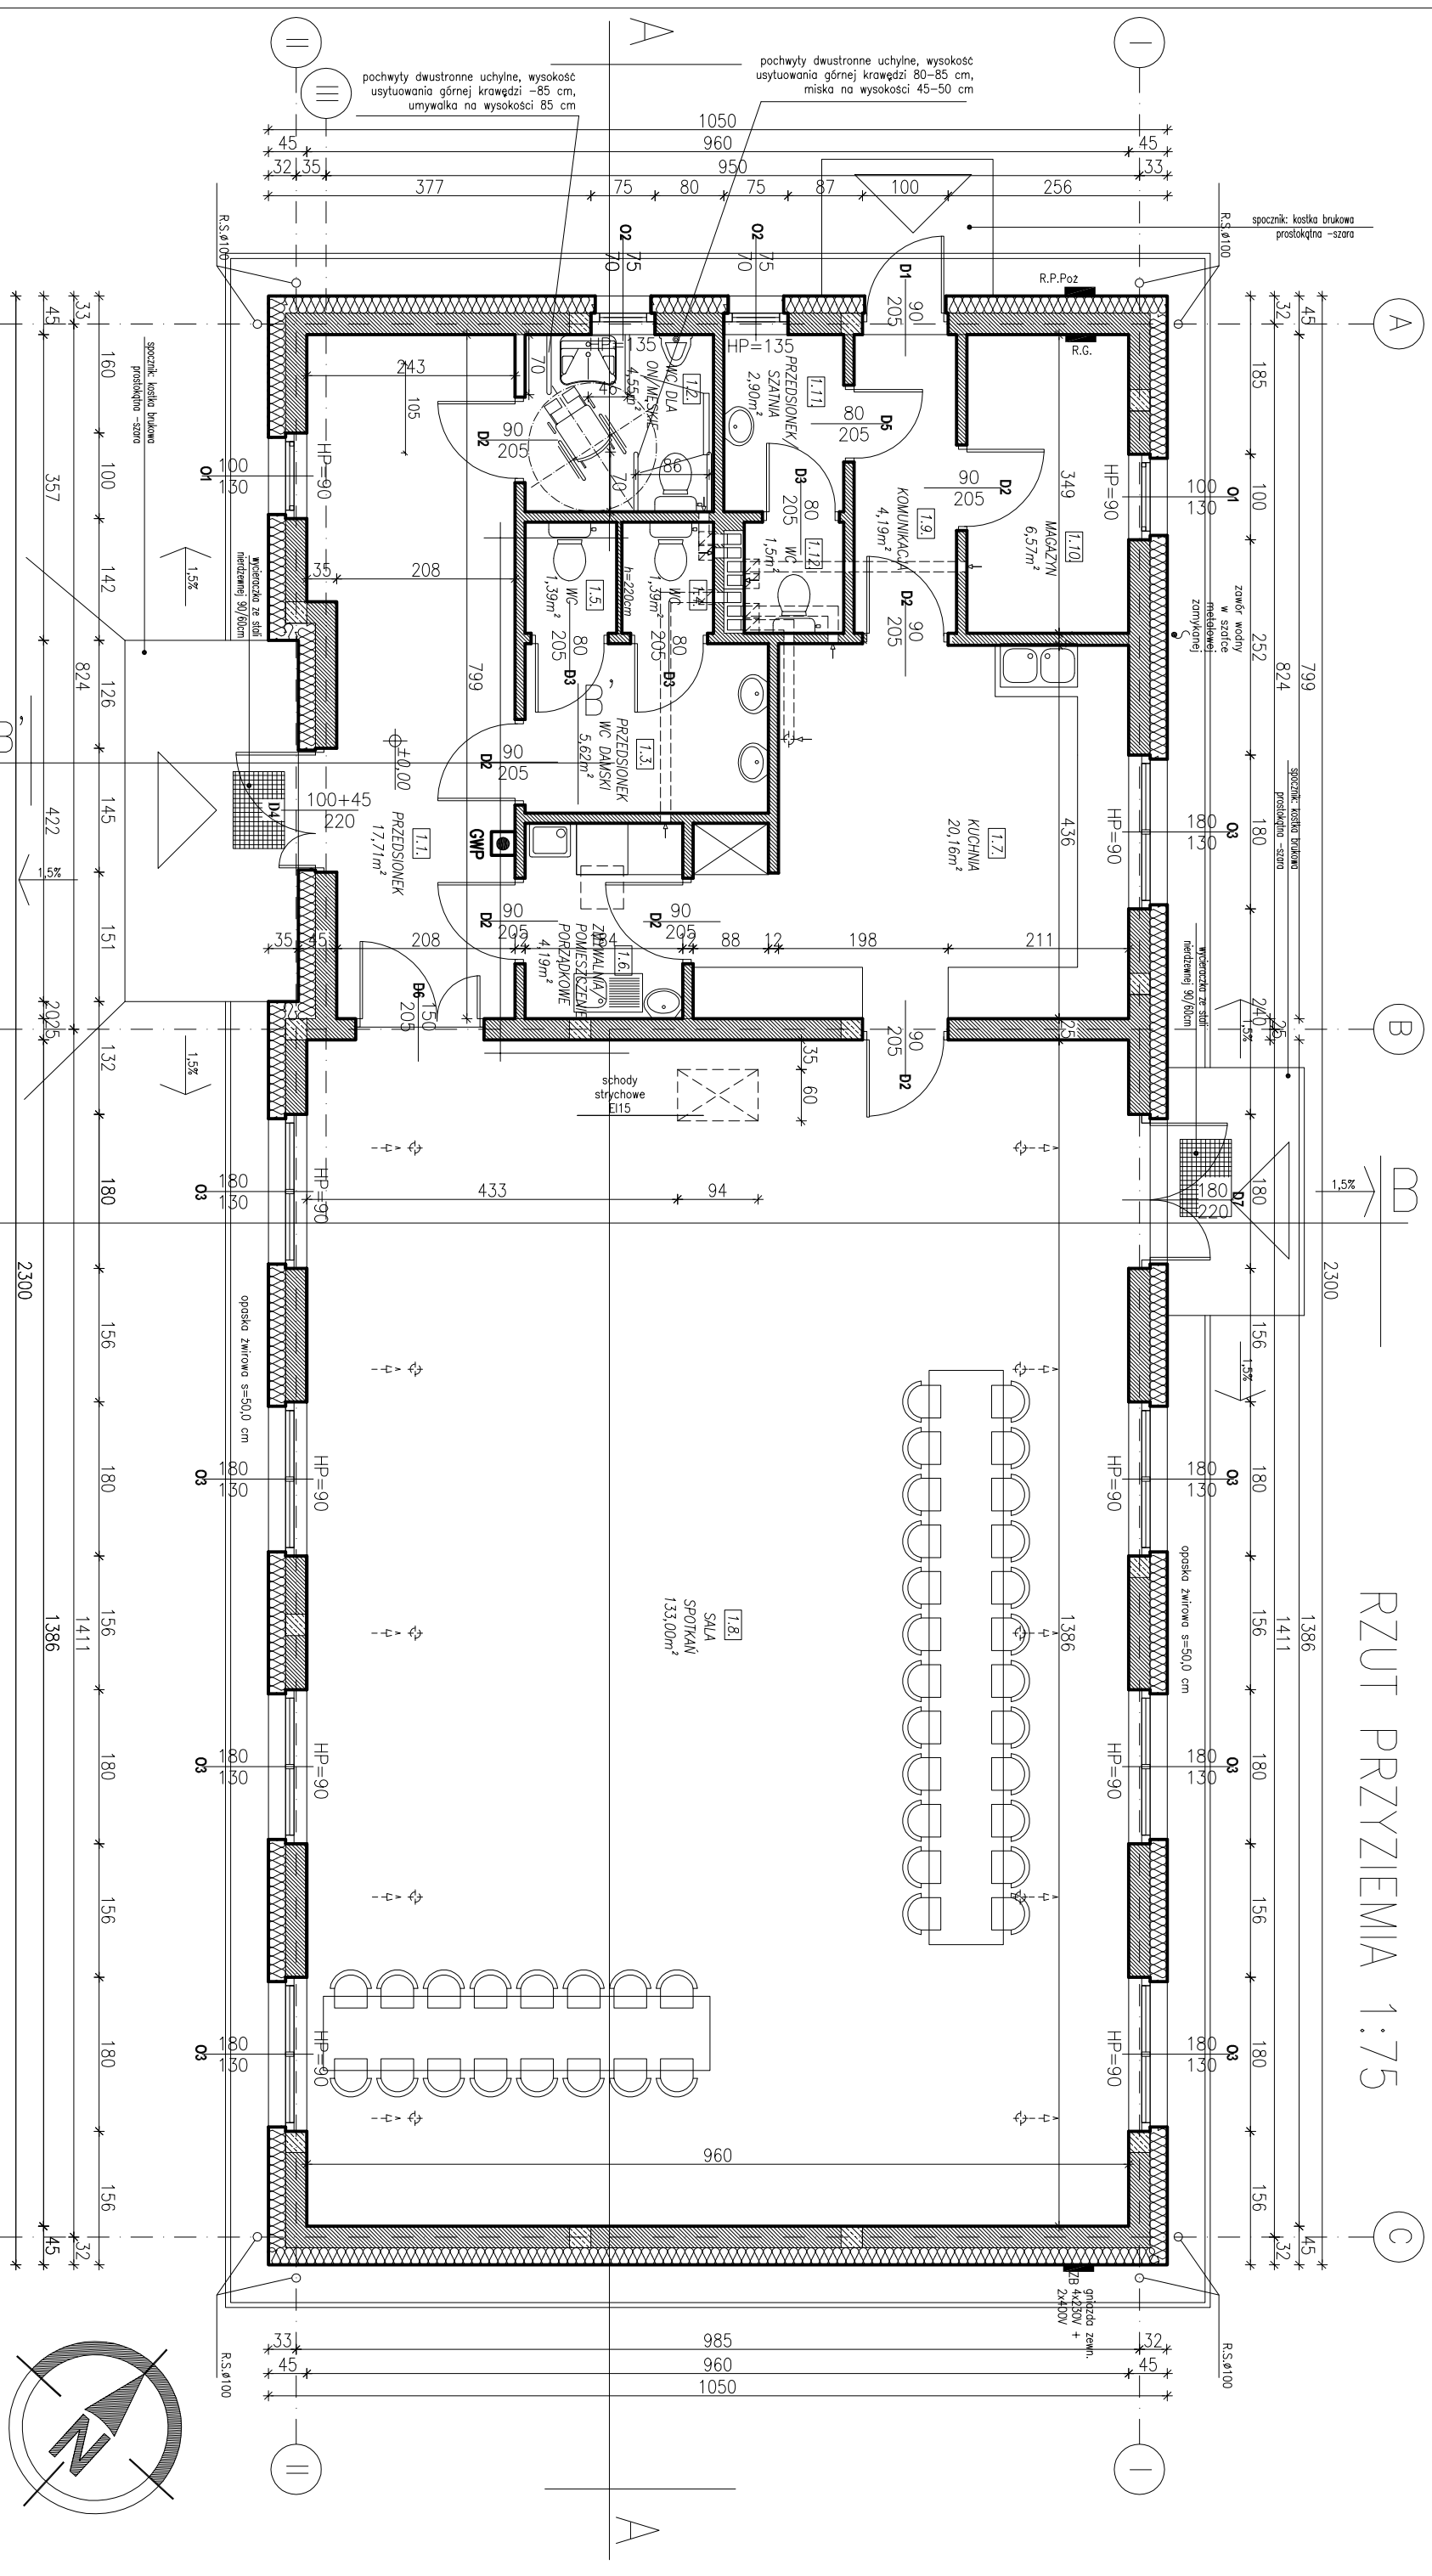

ZESTAWIENIE POWIERZCHNI

Lp.	POMIESZCZENIA	POSADZKA	POWIERZCHNIA
1.1	przedsiobek	plytki gres	17,71 m ²
1.2	WC dla ON/meskie	plytki gres	4,55 m ²
1.3	przedsiobek WC damski	plytki gres	5,62 m ²
1.4	WC	plytki gres	1,39 m ²
1.5	WC	plytki gres	1,39 m ²
1.6	zmywalnio/pom.porzdk.	plytki gres	4,19 m ²
1.7	kuchnia	plytki gres	20,16 m ²
1.8	sala spokan	plytki gres	133,00 m ²
1.9	komunikacja	plytki gres	4,19 m ²
1.10	magazyn	plytki gres	6,57 m ²
1.11	przedsiobek/szalnia	plytki gres	2,90 m ²
1.12	WC	plytki gres	1,50 m ²
		RAZEM	203,17 m²

W pomieszczeniach mokrych (kuchnia) - szlichta dodatkowo zastosowano folie w plynie oraz osmę uszczelniajace w naroznikach

WIGRAF ARCHITECTURE WŁODZIMIERZ WICHER 48-370 PACZKÓW, UL. DASZYNKIEWICZ 11, TEL. 606 311 688
STUDIO ARCHITECTURY I TECHNOLOGII NOVUM MGR INŻ ARCHITEKT LESZEK SOBIECZYK 48-385 NYSZA, UL. PORZECKA 10A

BUDOWA ŚWIETLICY WIĘSKIEJ W M. WŁOSTOWA WRAZ Z NIEZBĘDĄĄ INFRASTRUKTURĄ TECHNICZNĄ, WŁOSTOWA, GM. KORFANTÓW, DZ. NR 661, 662

RZUT PRZYZIEMIA

TYTUŁ RYSUNKU		ARCHITEKTURA	
ZESPÓŁ PROJ.	NR UPRAW / PODPIS / PIECZĄTKA	DATA	11.2025
PROJEKTANT ARCHITECTURA	MGR INŻ. ARCH. WŁODZIMIERZ WICHER	SKALA RYS.	NR RYS.
PROJEKTANT STRUKTURA	MGR INŻ. ARCH. LESZEK SOBIECZYK	1:75	A-1