


MAPA DO CELÓW PROJEKTOWYCH

Województwo	opolskie
Powiat	nyski
Gmina	Korfantów
Miejscowość	Ścinawa Mała
Obręb nr	0019
Dz. Nr	189/1
Skala	1:1000

Legenda:

- zwyminiowane obszary przeznaczone na utwardzenie kostką brukową R=1,60 m
- Urządzenia słowni zewnętrznej umiejscowione na utwardzonej powierzchni:
 - 1 - Zestaw I (biegacz + orbitrek)
 - 2 - Zestaw II (wyciskanie siedząc + wyciąg górny)
 - 3 - Zestaw III (prasa nożna + wiosłarz)
 - 4 - Zestaw IV (twister + wahadło)
 - 5 - Zestaw V (przywodziciel + odwodziciel)
- strefa bezpieczeństwa R= 3 m

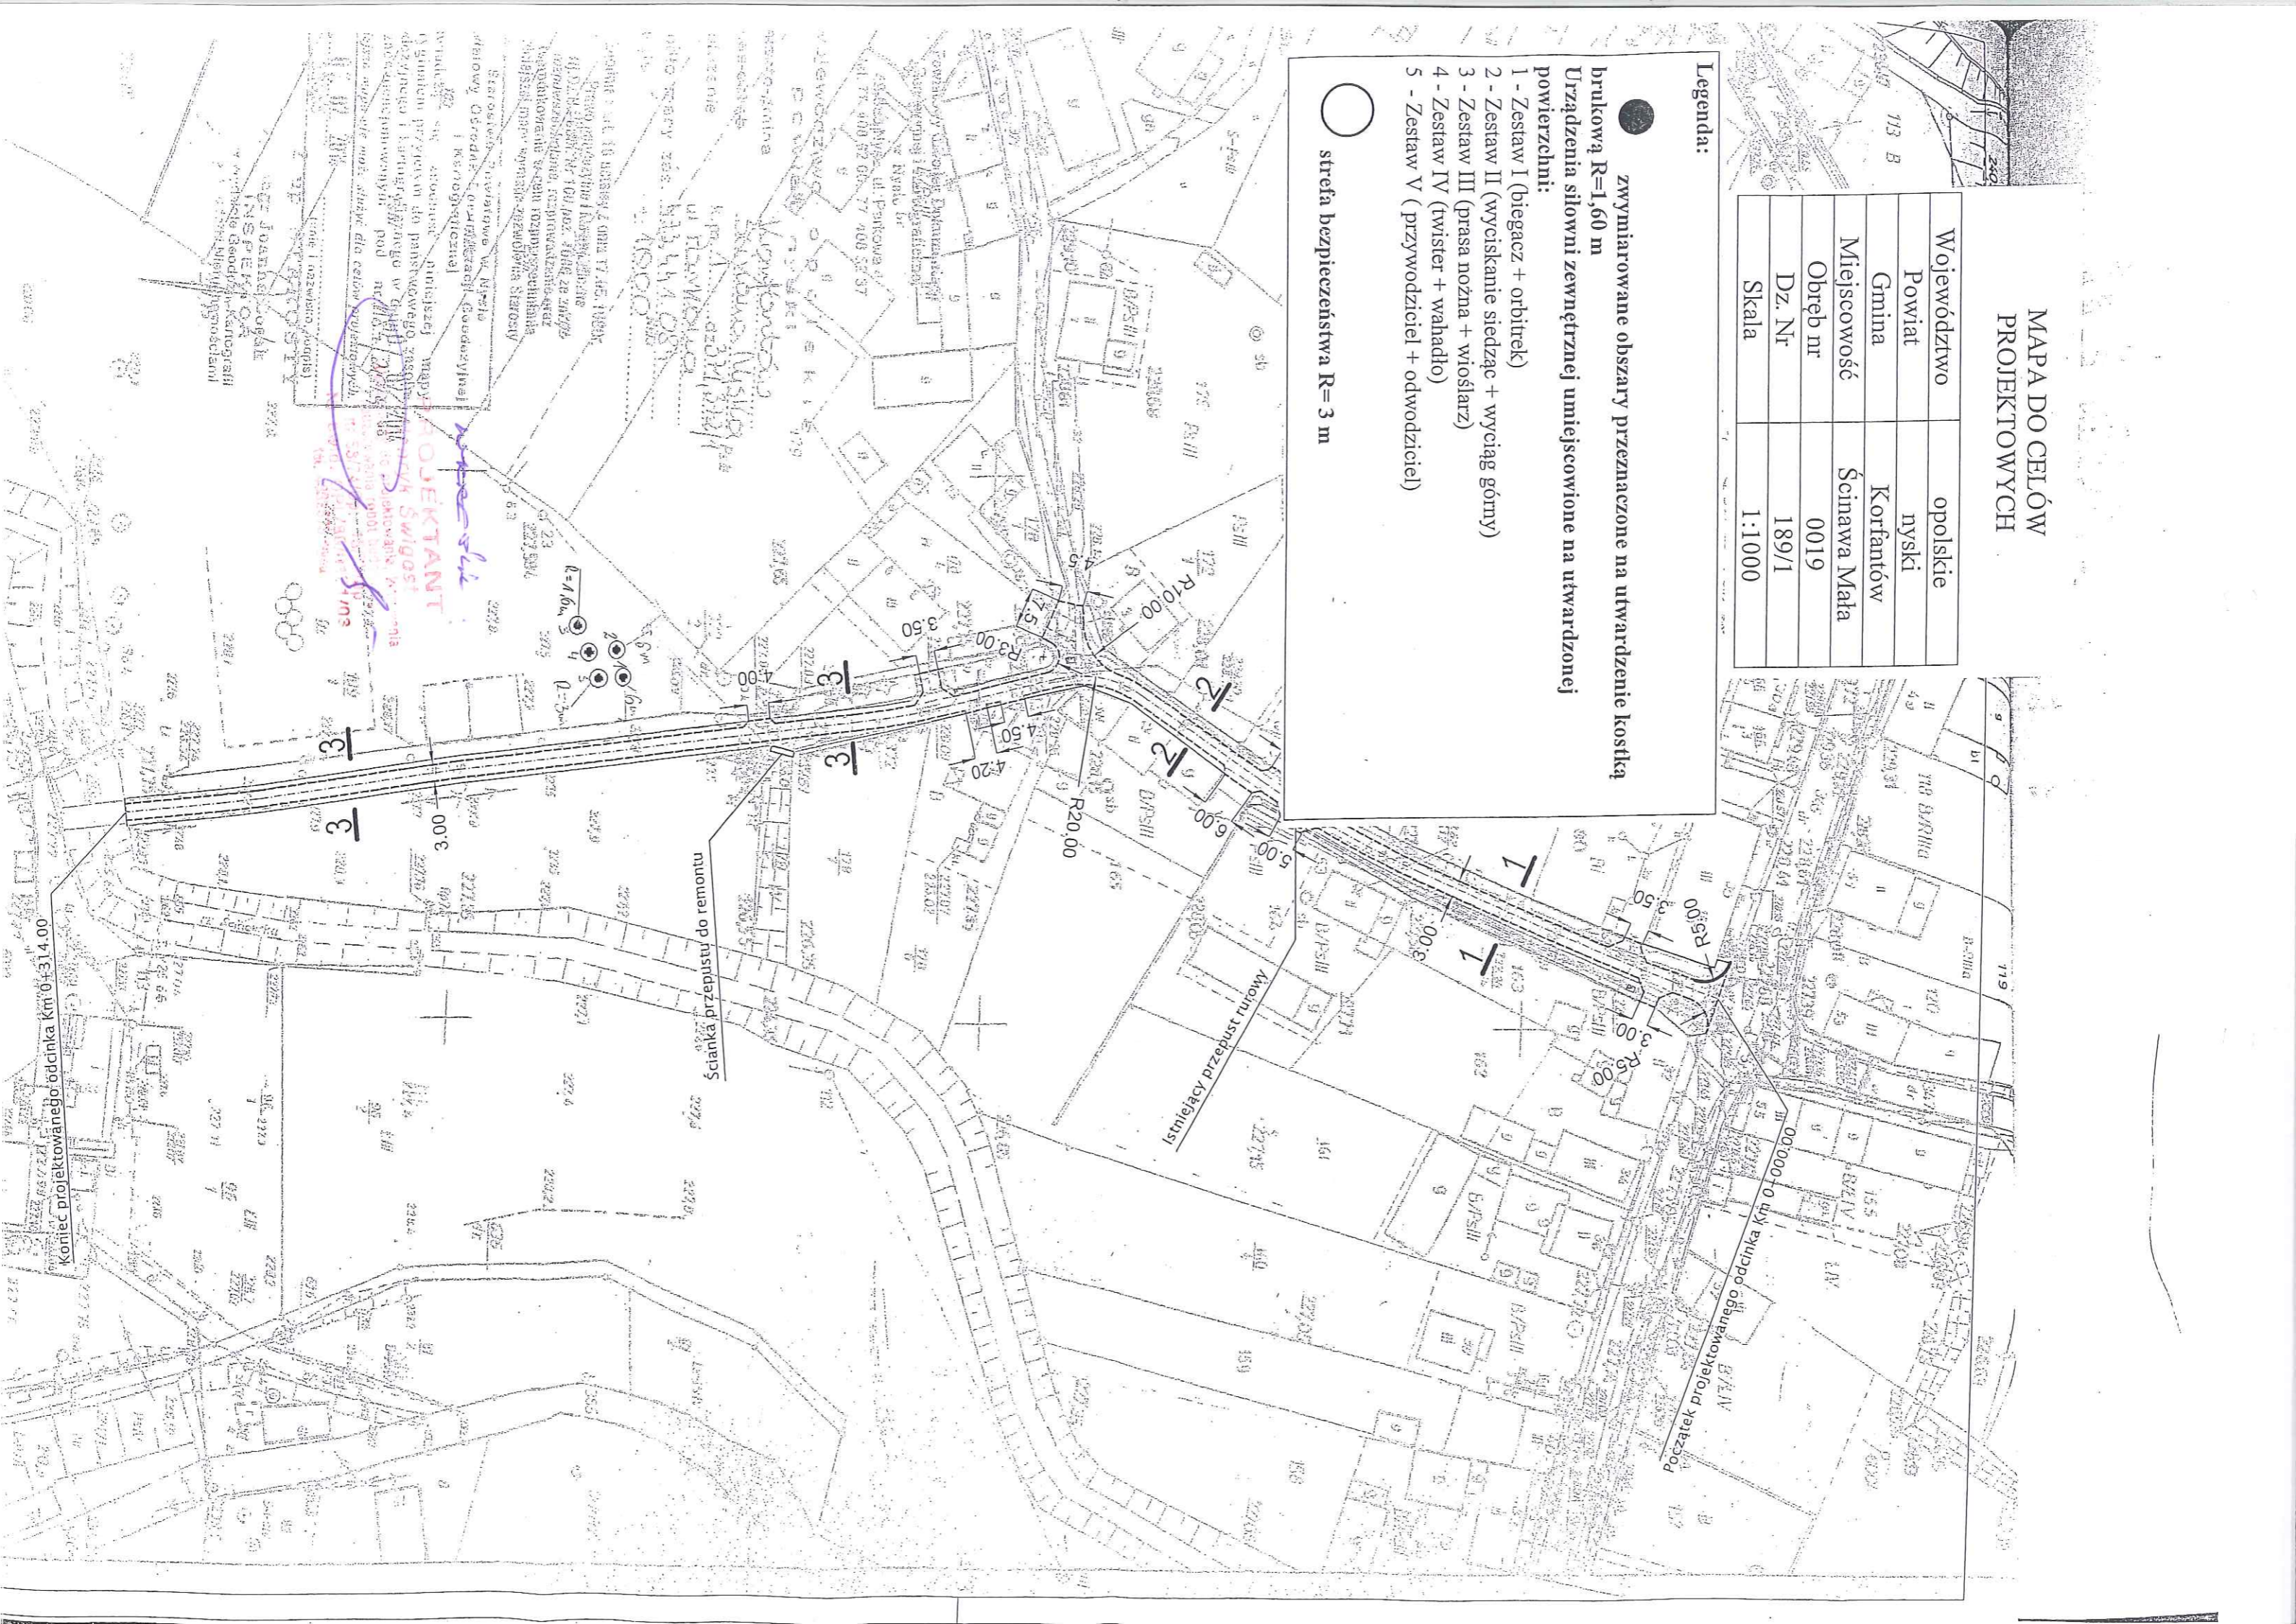

PROJEKTANT
 Inżynier architekt
 Andrzej Świątek
 ul. ...
 ...

Koniec projektowanego odcinka Km 0+314.00

Początek projektowanego odcinka Km 0+000.00

ścianka przepięstą do remontu

istniejący przepust rurowy